


PLANTA SOTACOBERTA - pis 2n 1a

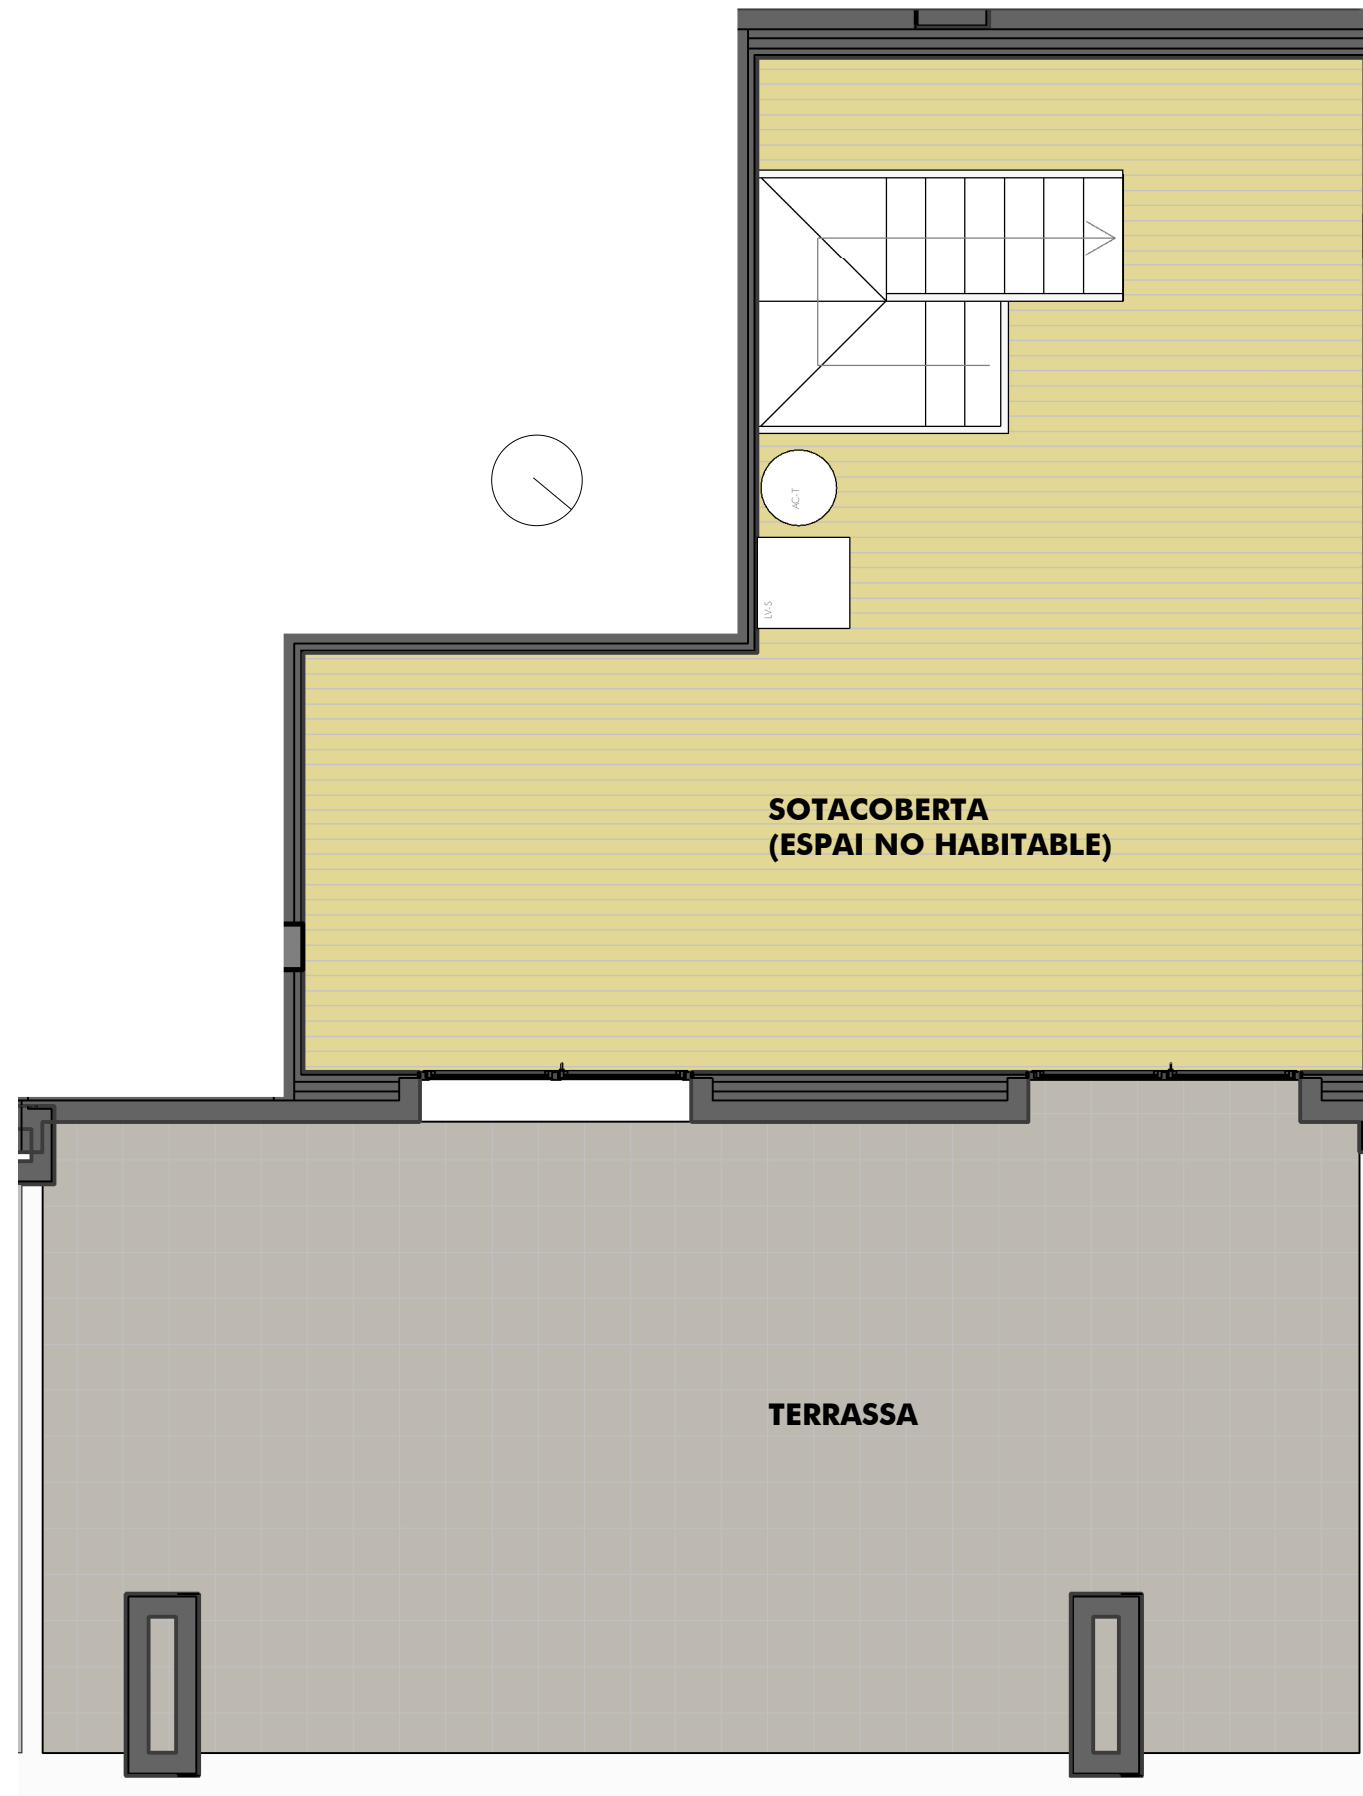

PROGRAMA FUNCIONAL SUPERFÍCIES ÚTILS APROXIMADES

MENJADOR - ESTAR (ME)	20.25 m ²
CUINA (C)	7.74 m ²
DORMITORI 1 (H1)	13.00 m ²
DORMITORI 2 (H2)	7.42 m ²
DORMITORI 3 (H3)	-- m ²
BANY 1 (CH1)	4.05 m ²
BANY 2 (CH2)	-- m ²
REBEDOR (R)	10.48 m ²
DISTRIBUIDOR (D)	-- m ²
PASSADÍS (P)	-- m ²
SAFAREIG (LV)	-- m ²

SUP. ÚTIL HABITATGE 62.94 m²

SUP. CONSTRUÏDA 73.73 m²

TERRASSA 35.31 m²
BALCÓ 10.43 m²

SUP. UTIL SOTACOBERTA 31.61 m²
S. CONST. SOTACOBERTA 41.17 m²



PLÀNOL ORIENTATIU SENSE VALOR CONTRACTUAL
Aquest plànol queda subjecte a possibles modificacions per part de la direcció facultativa de l'obra.
Les superfícies definitives seran les que resultin de l'execució de l'obra. Els mobles que figuren en el plànol són només orientatius i no formen part de l'habitatge.

