


## PLANTA SOTACOBERTA - pis 2n 2a

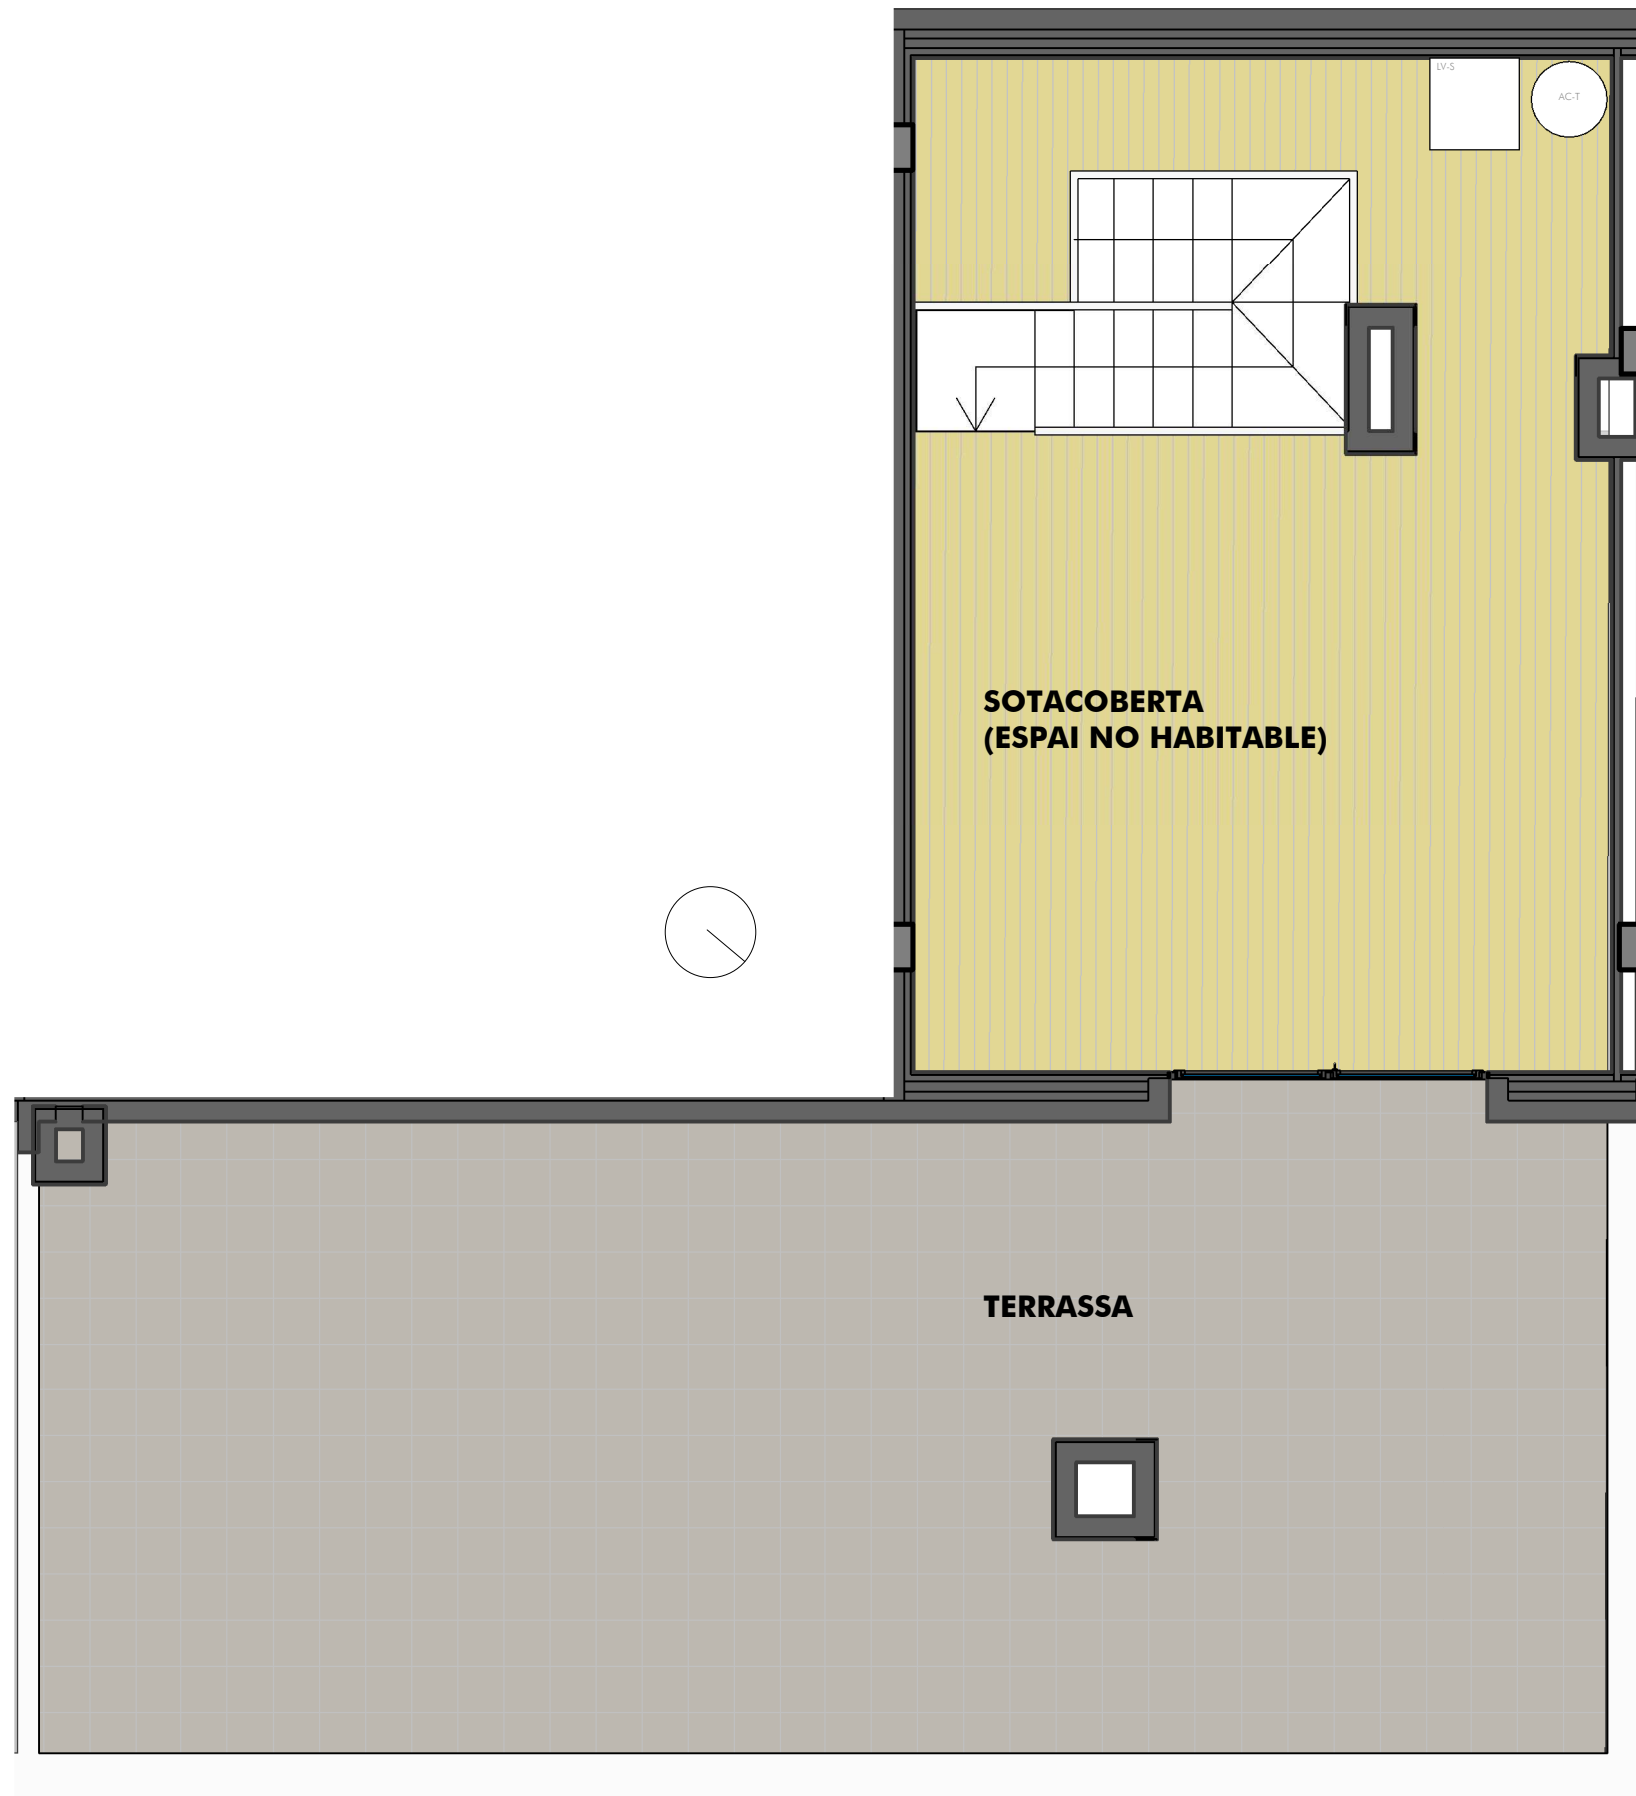

### PROGRAMA FUNCIONAL SUPERFÍCIES ÚTILS APROXIMADES

MENJADOR - ESTAR (ME)	23.42 m <sup>2</sup>
CUINA (C)	9.87 m <sup>2</sup>
DORMITORI 1 (H1)	13.14 m <sup>2</sup>
DORMITORI 2 (H2)	10.23 m <sup>2</sup>
DORMITORI 3 (H3)	7.45 m <sup>2</sup>
BANY 1 (CH1)	5.42 m <sup>2</sup>
BANY 2 (CH2)	4.02 m <sup>2</sup>
REBEDOR (R)	13.37 m <sup>2</sup>
DISTRIBUIDOR (D)	-- m <sup>2</sup>
PASSADÍS (P)	-- m <sup>2</sup>
SAFAREIG (LV)	-- m <sup>2</sup>

**SUP. ÚTIL HABITATGE** 86.92 m<sup>2</sup>

**SUP. CONSTRUÏDA** 102.33 m<sup>2</sup>

TERRASSA 42.66 m<sup>2</sup>  
BALCÓ 11.54 m<sup>2</sup>

SUP. UTIL SOTACOBERTA 26.29 m<sup>2</sup>  
S. CONST. SOTACOBERTA 37.19 m<sup>2</sup>



**PLÀNOL ORIENTATIU SENSE VALOR CONTRACTUAL**  
Aquest plànol queda subjecte a possibles modificacions per part de la direcció facultativa de l'obra.  
Les superfícies definitives seran les que resultin de l'execució de l'obra. Els mobles que figuren en el plànol són només orientatius i no formen part de l'habitatge.

