


PLANTA SOTACOBERTA - pis 2n 4a

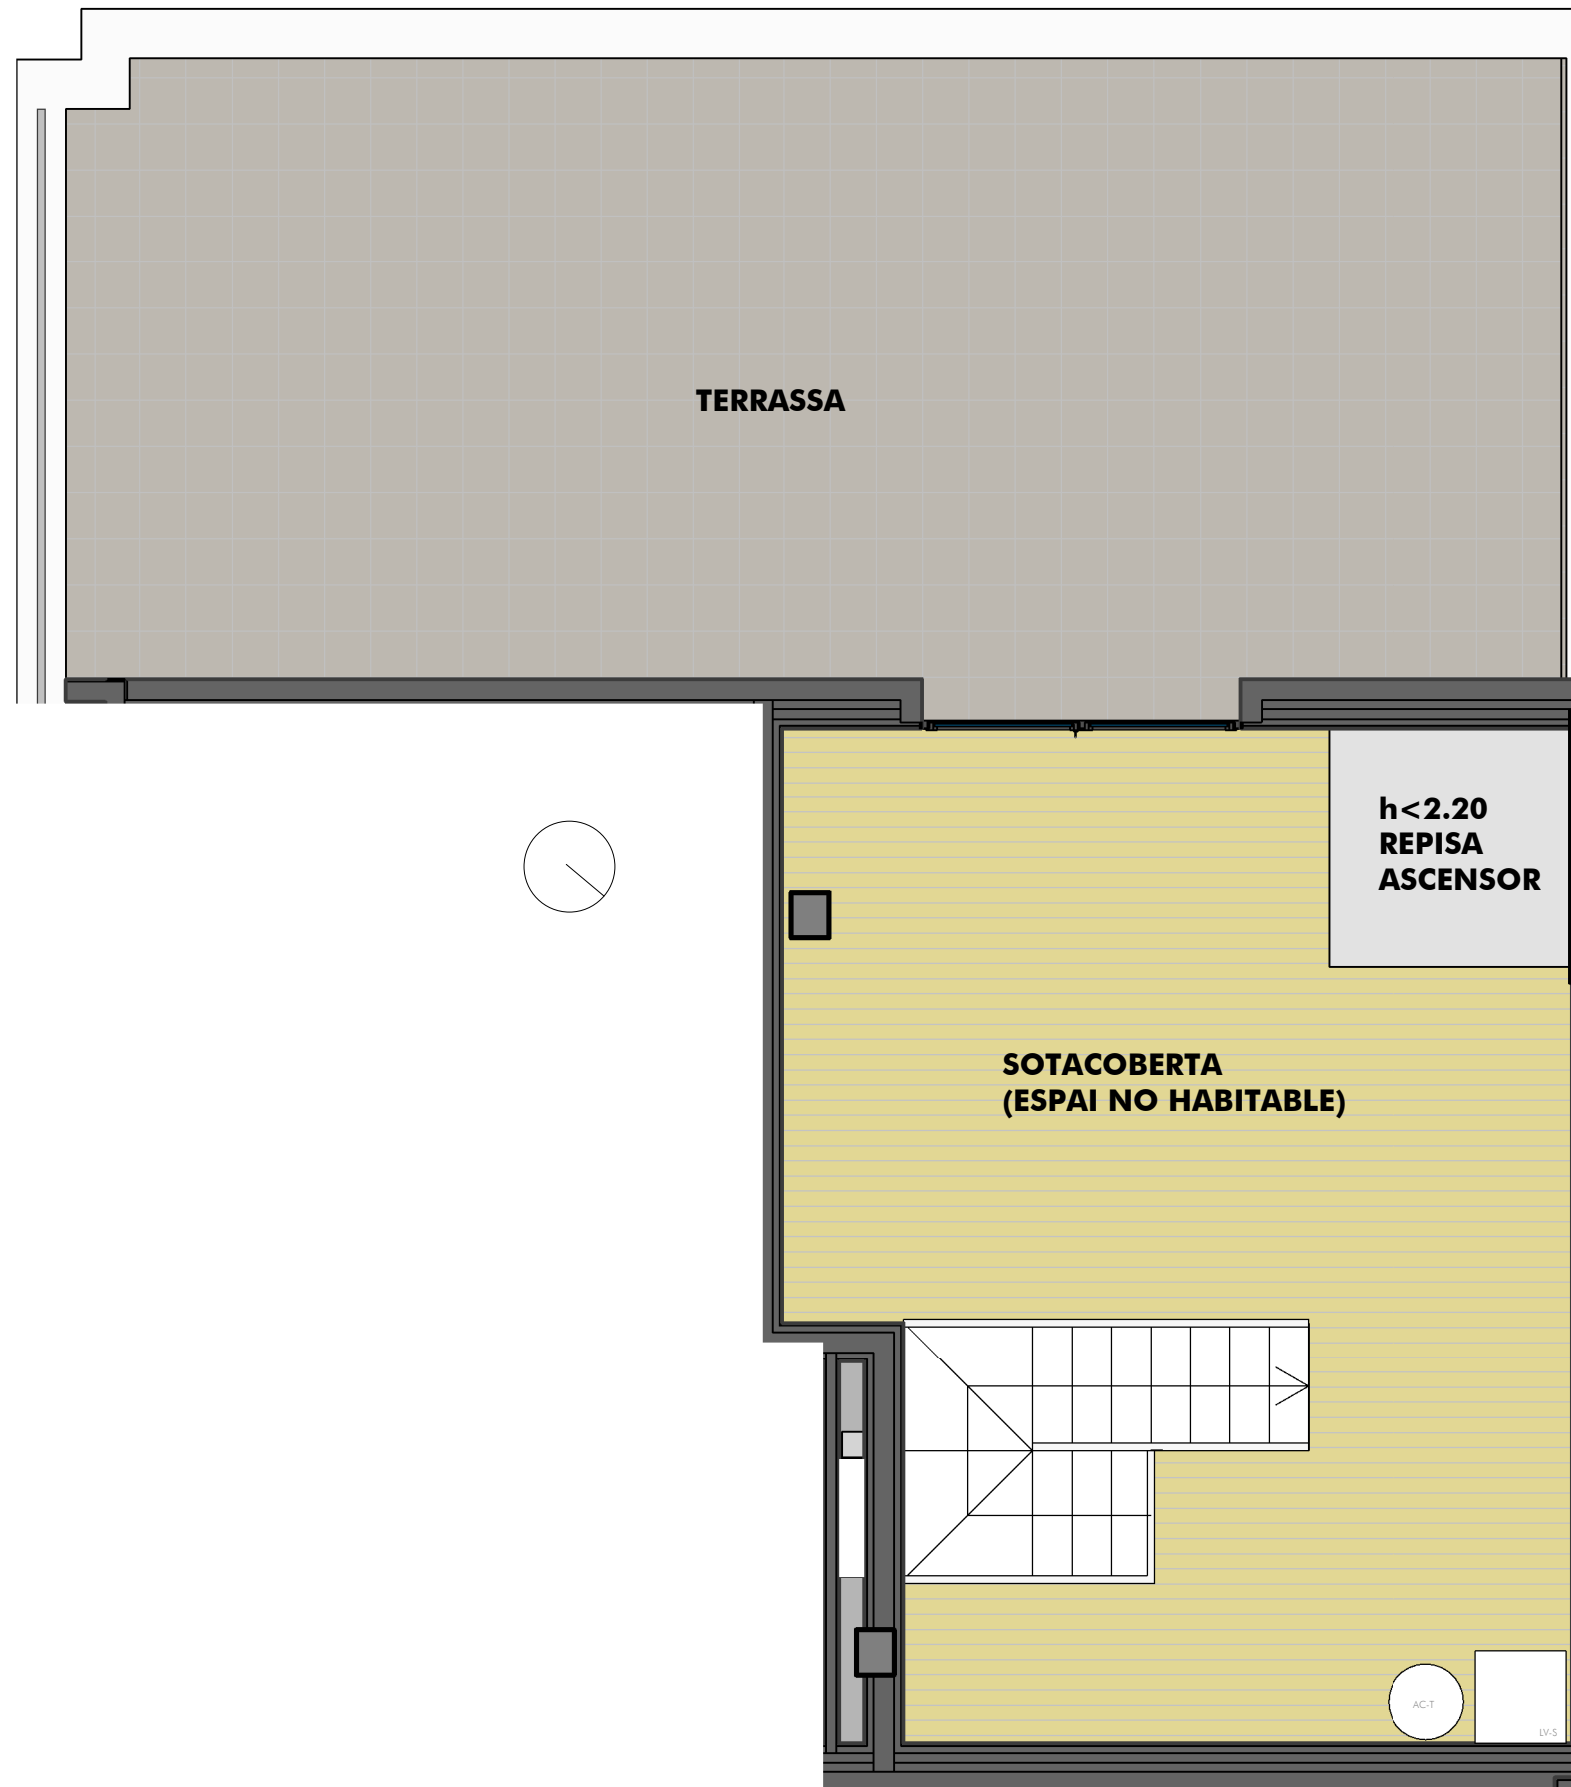

PROGRAMA FUNCIONAL SUPERFÍCIES ÚTILS APROXIMADES


MENJADOR - ESTAR (ME)	19.28 m ²
CUINA (C)	6.48 m ²
DORMITORI 1 (H1)	13.21 m ²
DORMITORI 2 (H2)	8.21 m ²
DORMITORI 3 (H3)	-- m ²
BANY 1 (CH1)	3.82 m ²
BANY 2 (CH2)	3.24 m ²
REBEDOR (R)	9.76 m ²
DISTRIBUIDOR (D)	-- m ²
PASSADÍS (P)	-- m ²
SAFAREIG (LV)	-- m ²

SUP. ÚTIL HABITATGE 64.00 m²

SUP. CONSTRUÏDA 75.22 m²

TERRASSA 40.64 m²
BALCÓ 7.01 m²

SUP. UTIL SOTACOBERTA 26.49 m²
S. CONST. SOTACOBERTA 37.92 m²

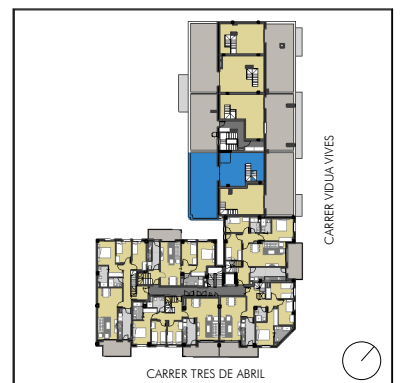

PLÀNOL ORIENTATIU SENSE VALOR CONTRACTUAL
Aquest plànol queda subjecte a possibles modificacions per part de la direcció facultativa de l'obra.
Les superfícies definitives seran les que resultin de l'execució de l'obra. Els mobles que figuren en el plànol són només orientatius i no formen part de l'habitatge.

