


IBER TRES D'ABRIL

CARRER VIDUA VIVES, 22-24. SANT BOI DE LLOBREGAT

ESCALA B

PLANTA TIPUS - pis 3r

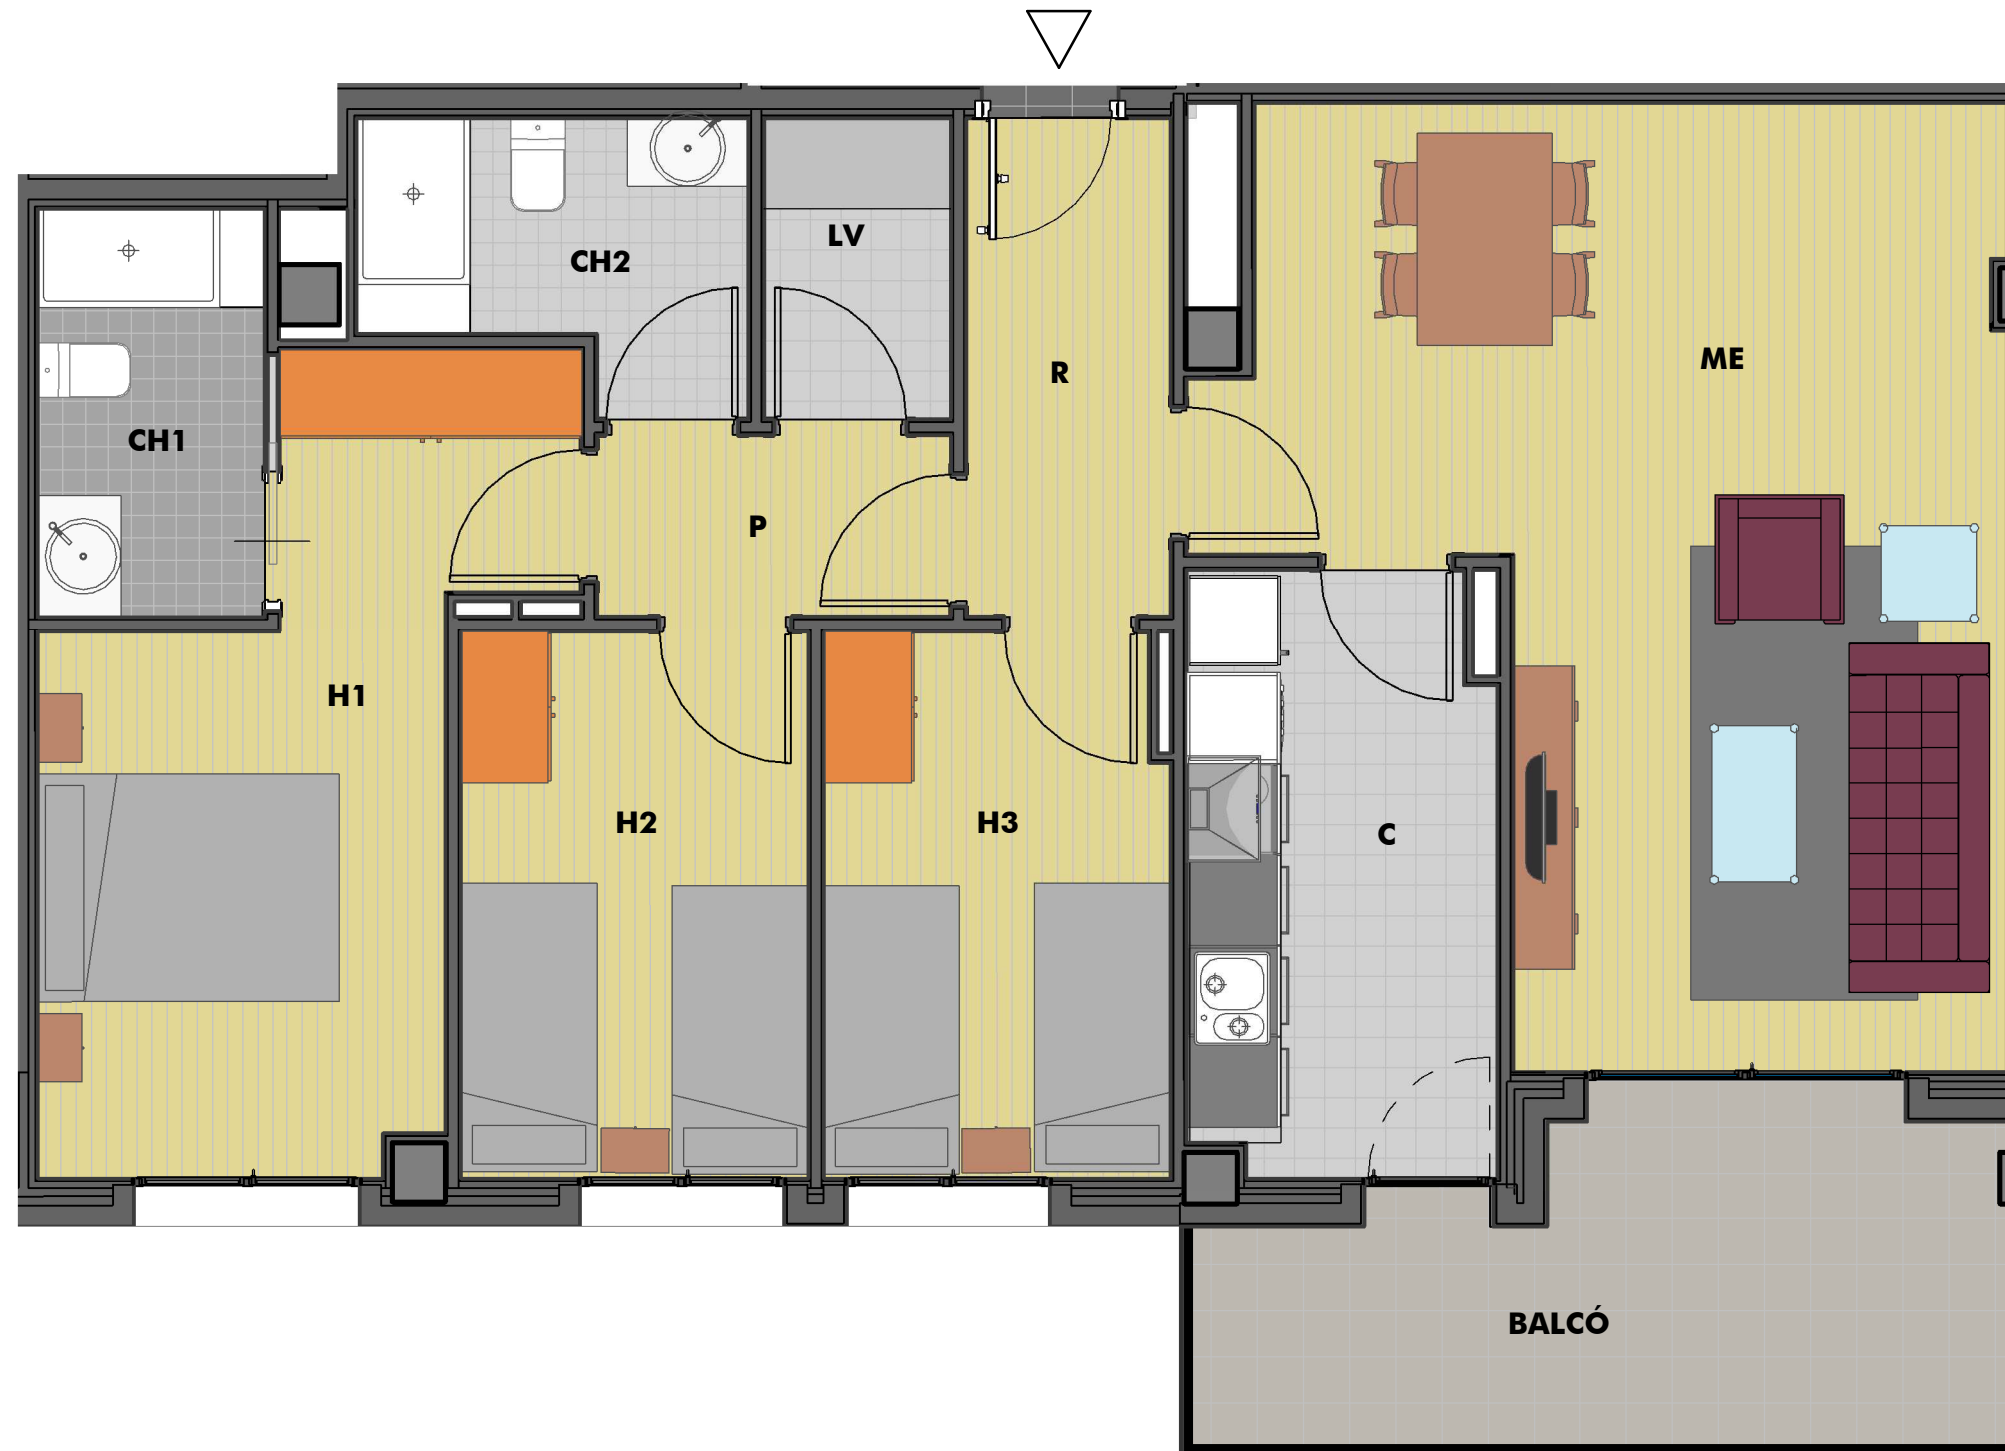

PROGRAMA FUNCIONAL SUPERFÍCIES ÚTILS APROXIMADES

MENJADOR - ESTAR (ME)	26.46 m ²
CUINA (C)	7.97 m ²
DORMITORI 1 (H1)	13.10 m ²
DORMITORI 2 (H2)	8.28 m ²
DORMITORI 3 (H3)	8.16 m ²
BANY 1 (CH1)	4.04 m ²
BANY 2 (CH2)	4.25 m ²
REBEDOR (R)	4.43 m ²
DISTRIBUIDOR (D)	-- m ²
PASSADÍS (P)	2.82 m ²
SAFAREIG (LV)	2.47 m ²

SUP. ÚTIL HABITATGE 81.98 m²

SUP. CONSTRUÏDA 96.10 m²

TERRASSA -- m²
BALCÓ 10.49 m²



PLÀNOL ORIENTATIU SENSE VALOR CONTRACTUAL
Aquest plànol queda subjecte a possibles modificacions per part de la direcció facultativa de l'obra.
Les superfícies definitives seran les que resultin de l'execució de l'obra. Els mobles que figuren en el plànol són només orientatius i no formen part de l'habitatge.

