


LES TERRASSES DE SANT BOI- FASE III

CARRER FREDERIC MOMPOU, 13-15. SANT BOI DE LLOBREGAT

ESCALA A



PLANTA BAIXA - Pis 1r

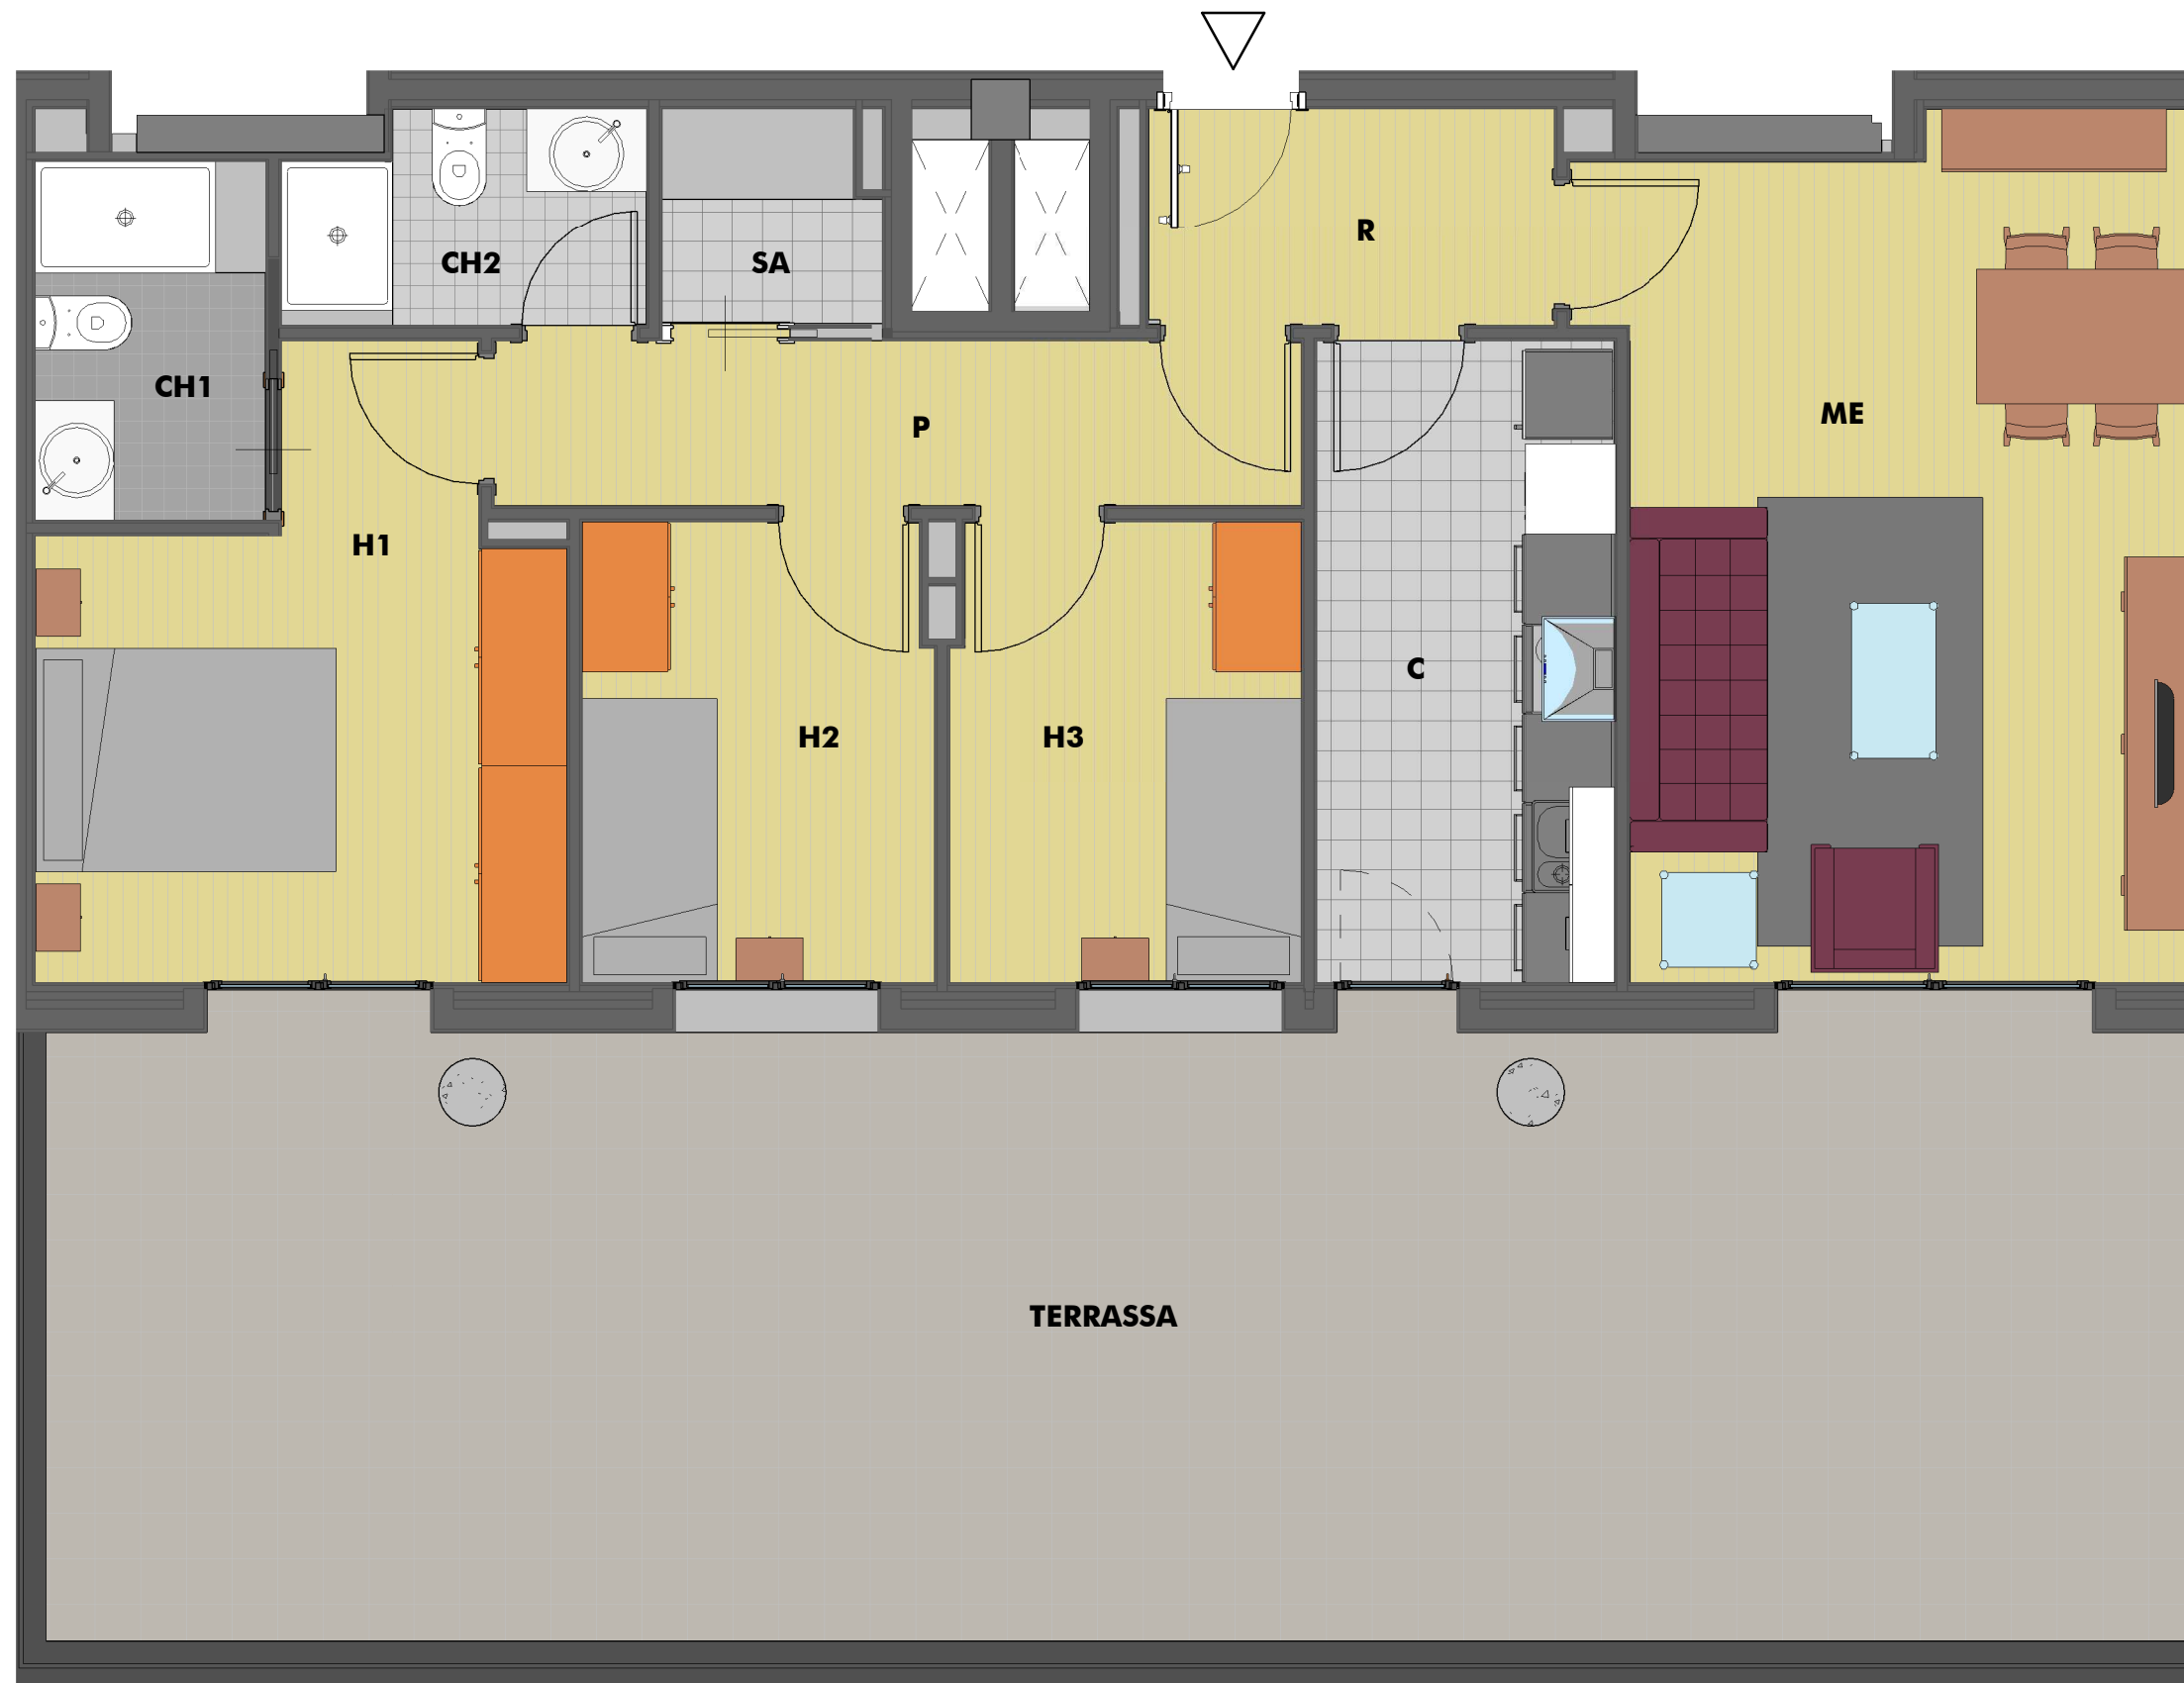


PROGRAMA FUNCIONAL SUPERFÍCIES ÚTILS APROXIMADES

MENJADOR - ESTAR (ME)	21.46m ²
CUINA (C)	8.48m ²
DORMITORI 1 (H1)	12.28m ²
DORMITORI 2 (H2)	7.16m ²
DORMITORI 3 (H3)	7.16m ²
DORMITORI 4 (H4)	--m ²
BANY 1 (CH1)	3.69m ²
BANY 2 (CH2)	3.29m ²
REBEDOR (R)	3.92m ²
PASSADÍS (P)	5.94m ²
SAFAREIG (SA)	2.02m ²

SUP. ÚTIL HABITATGE 75.40m²

SUP. CONSTRUÏDA 88.00m²

TERRASSA 57.84m²
BALCÓ -- m²

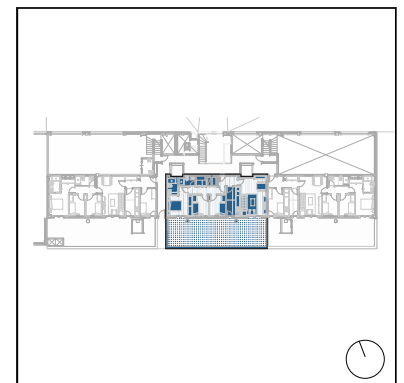

PLÀNOL ORIENTATIU SENSE VALOR CONTRACTUAL
Aquest plànol queda subjecte a possibles modificacions per part de la direcció facultativa de l'obra.
Les superfícies definitives seran les que resultin de l'execució de l'obra. Els mobles que figuren en el plànol són només orientatius i no formen part de l'habitatge.

