



# LES TERRASSES DE SANT BOI- FASE III

ESCALA B

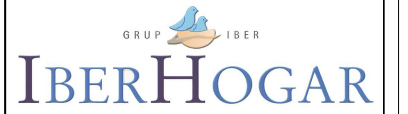

CARRER FREDERIC MOMPOU, 13-15. SANT BOI DE LLOBREGAT

PLANTA PRIMERA - Pis 4rt

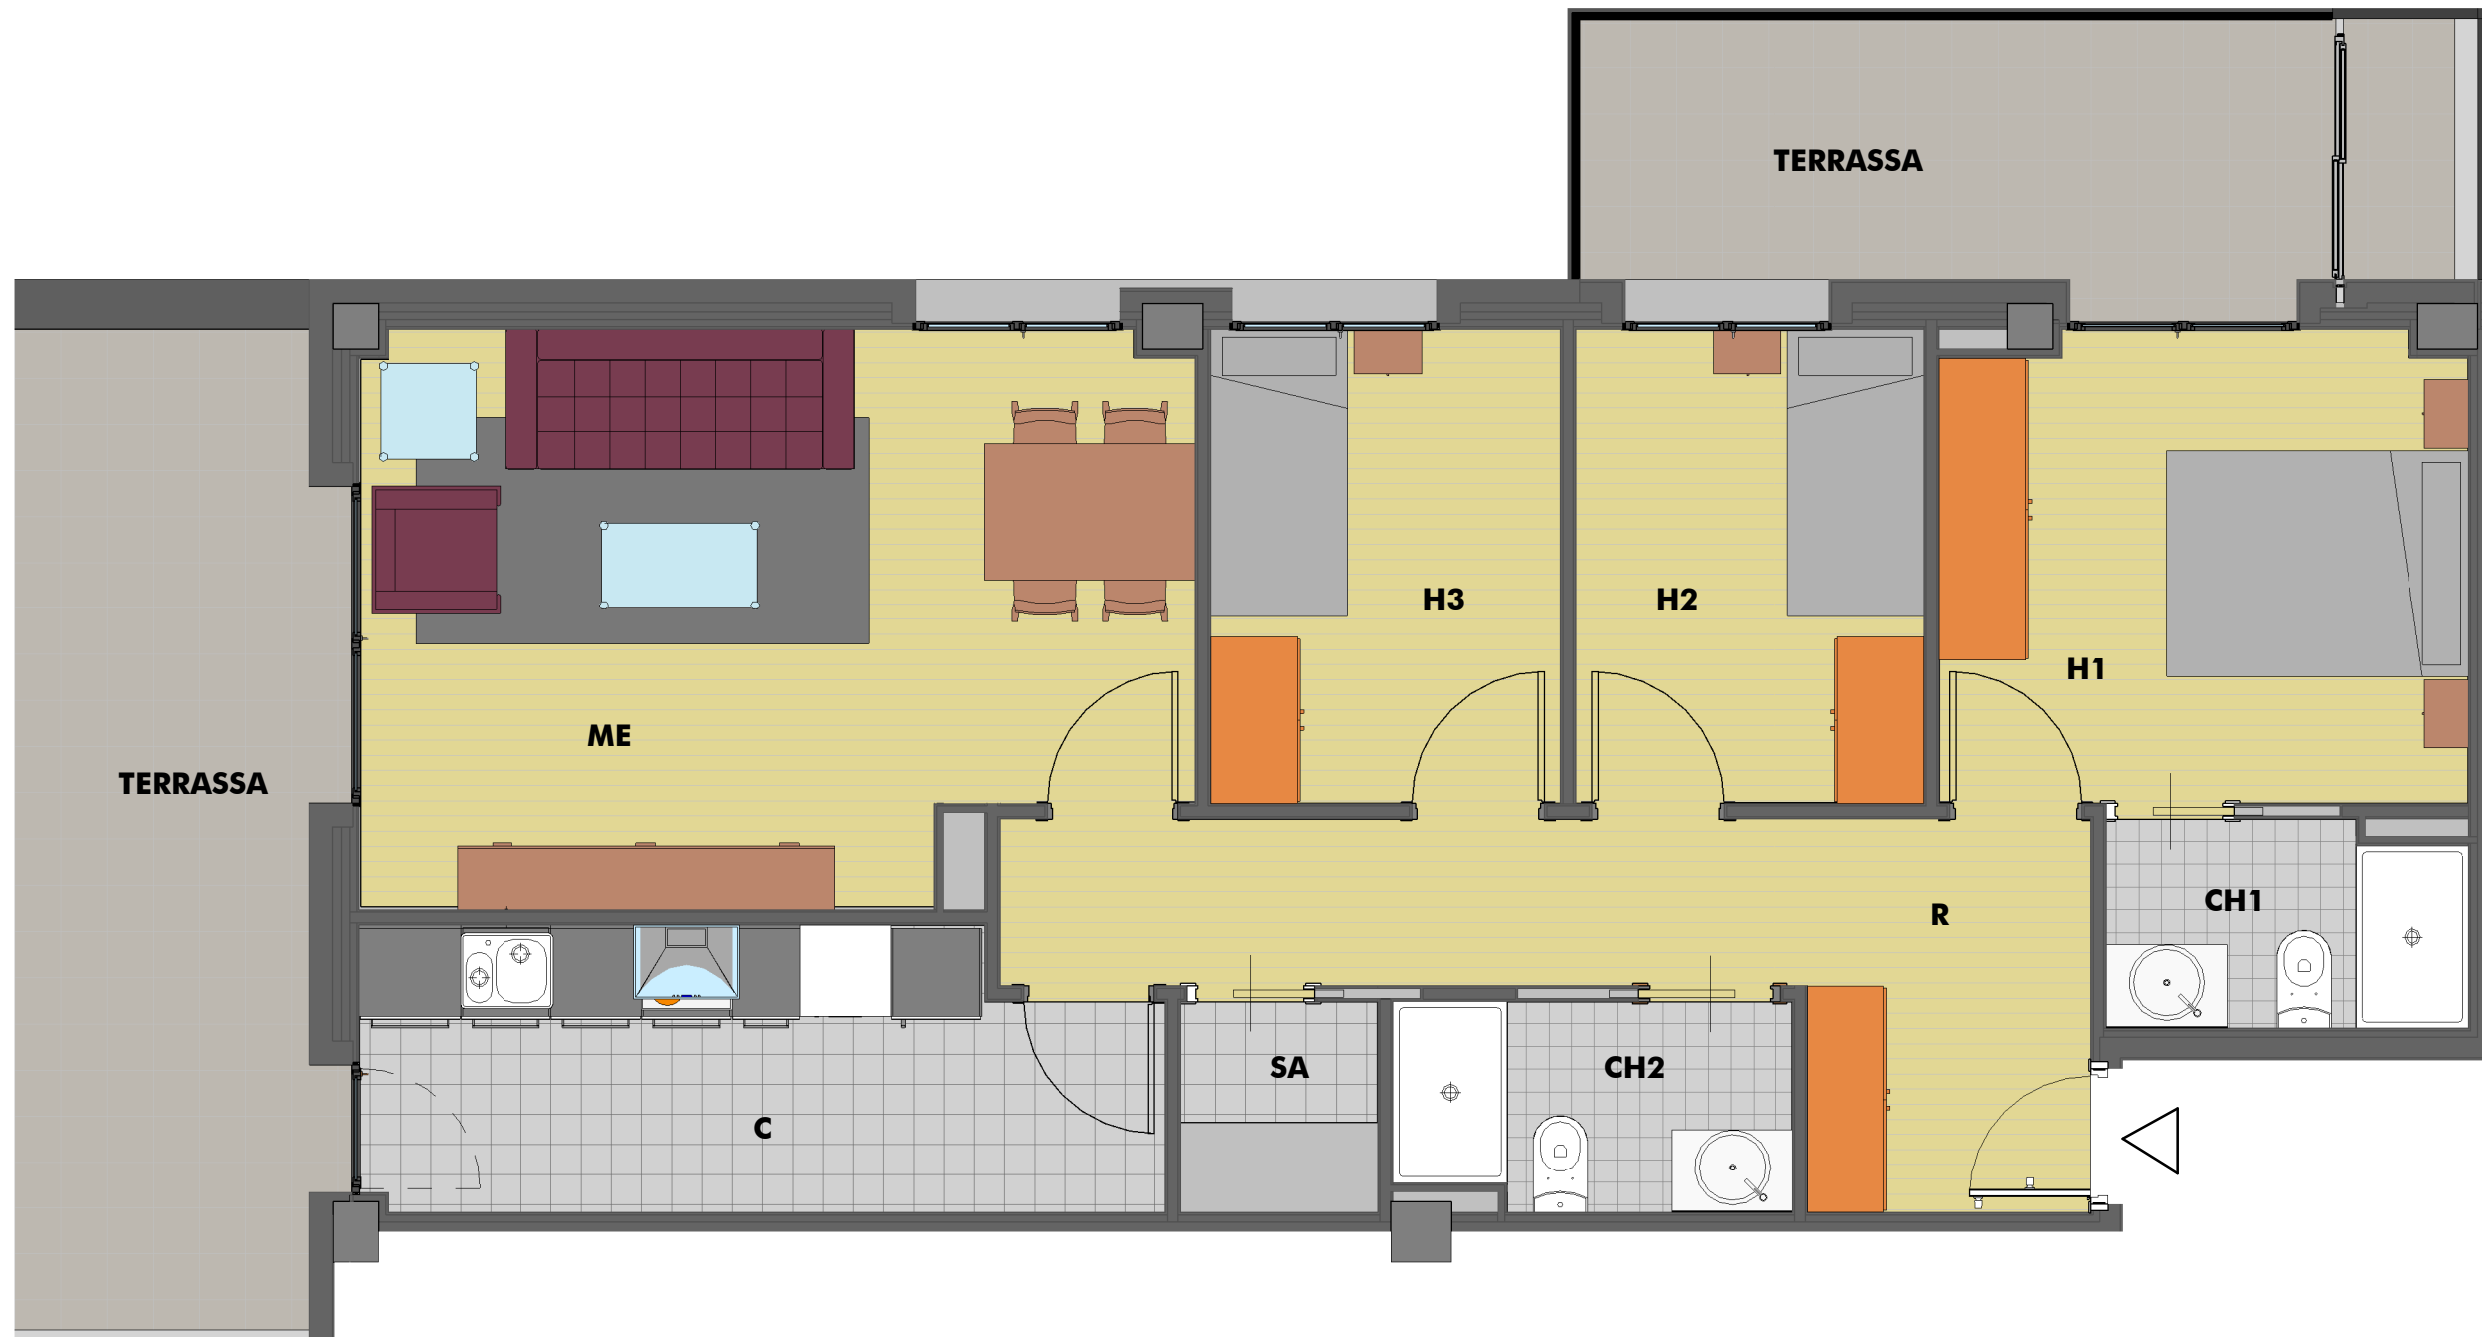


## PROGRAMA FUNCIONAL SUPERFÍCIES ÚTILS APROXIMADES

MENJADOR - ESTAR (ME)	19.89m <sup>2</sup>
CUINA (C)	9.52m <sup>2</sup>
DORMITORI 1 (H1)	10.75m <sup>2</sup>
DORMITORI 2 (H2)	7.22m <sup>2</sup>
DORMITORI 3 (H3)	7.22m <sup>2</sup>
DORMITORI 4 (H4)	--m <sup>2</sup>
BANY 1 (CH1)	3.17m <sup>2</sup>
BANY 2 (CH2)	3.54m <sup>2</sup>
REBEDOR (R)	10.72m <sup>2</sup>
PASSADÍS (P)	--m <sup>2</sup>
SAFAREIG (SA)	1.82m <sup>2</sup>

**SUP. ÚTIL HABITATGE** 73.85m<sup>2</sup>

**SUP. CONSTRUÏDA** 87.56m<sup>2</sup>

TERRASSA 43.89m<sup>2</sup>  
BALCÓ -- m<sup>2</sup>

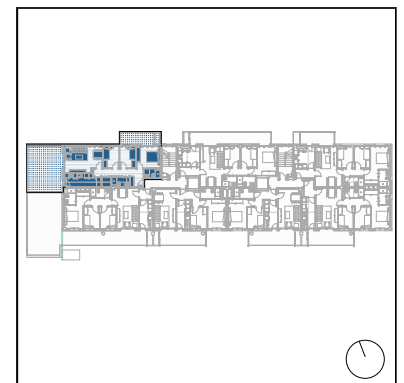

PLÀNOL ORIENTATIU SENSE VALOR CONTRACTUAL  
Aquest plànol queda subjecte a possibles modificacions per part de la direcció facultativa de l'obra.  
Les superfícies definitives seran les que resultin de l'execució de l'obra. Els mobles que figuren en el plànol són només orientatius i no formen part de l'habitatge.

