


LES TERRASSES DE SANT BOI- FASE III

CARRER FEDERIC MOMPOU, 13-15. SANT BOI DE LLOBREGAT

ESCALA B

GRUP IBER
IBERHOGAR

PLANTA BAIXA - Pis 1r

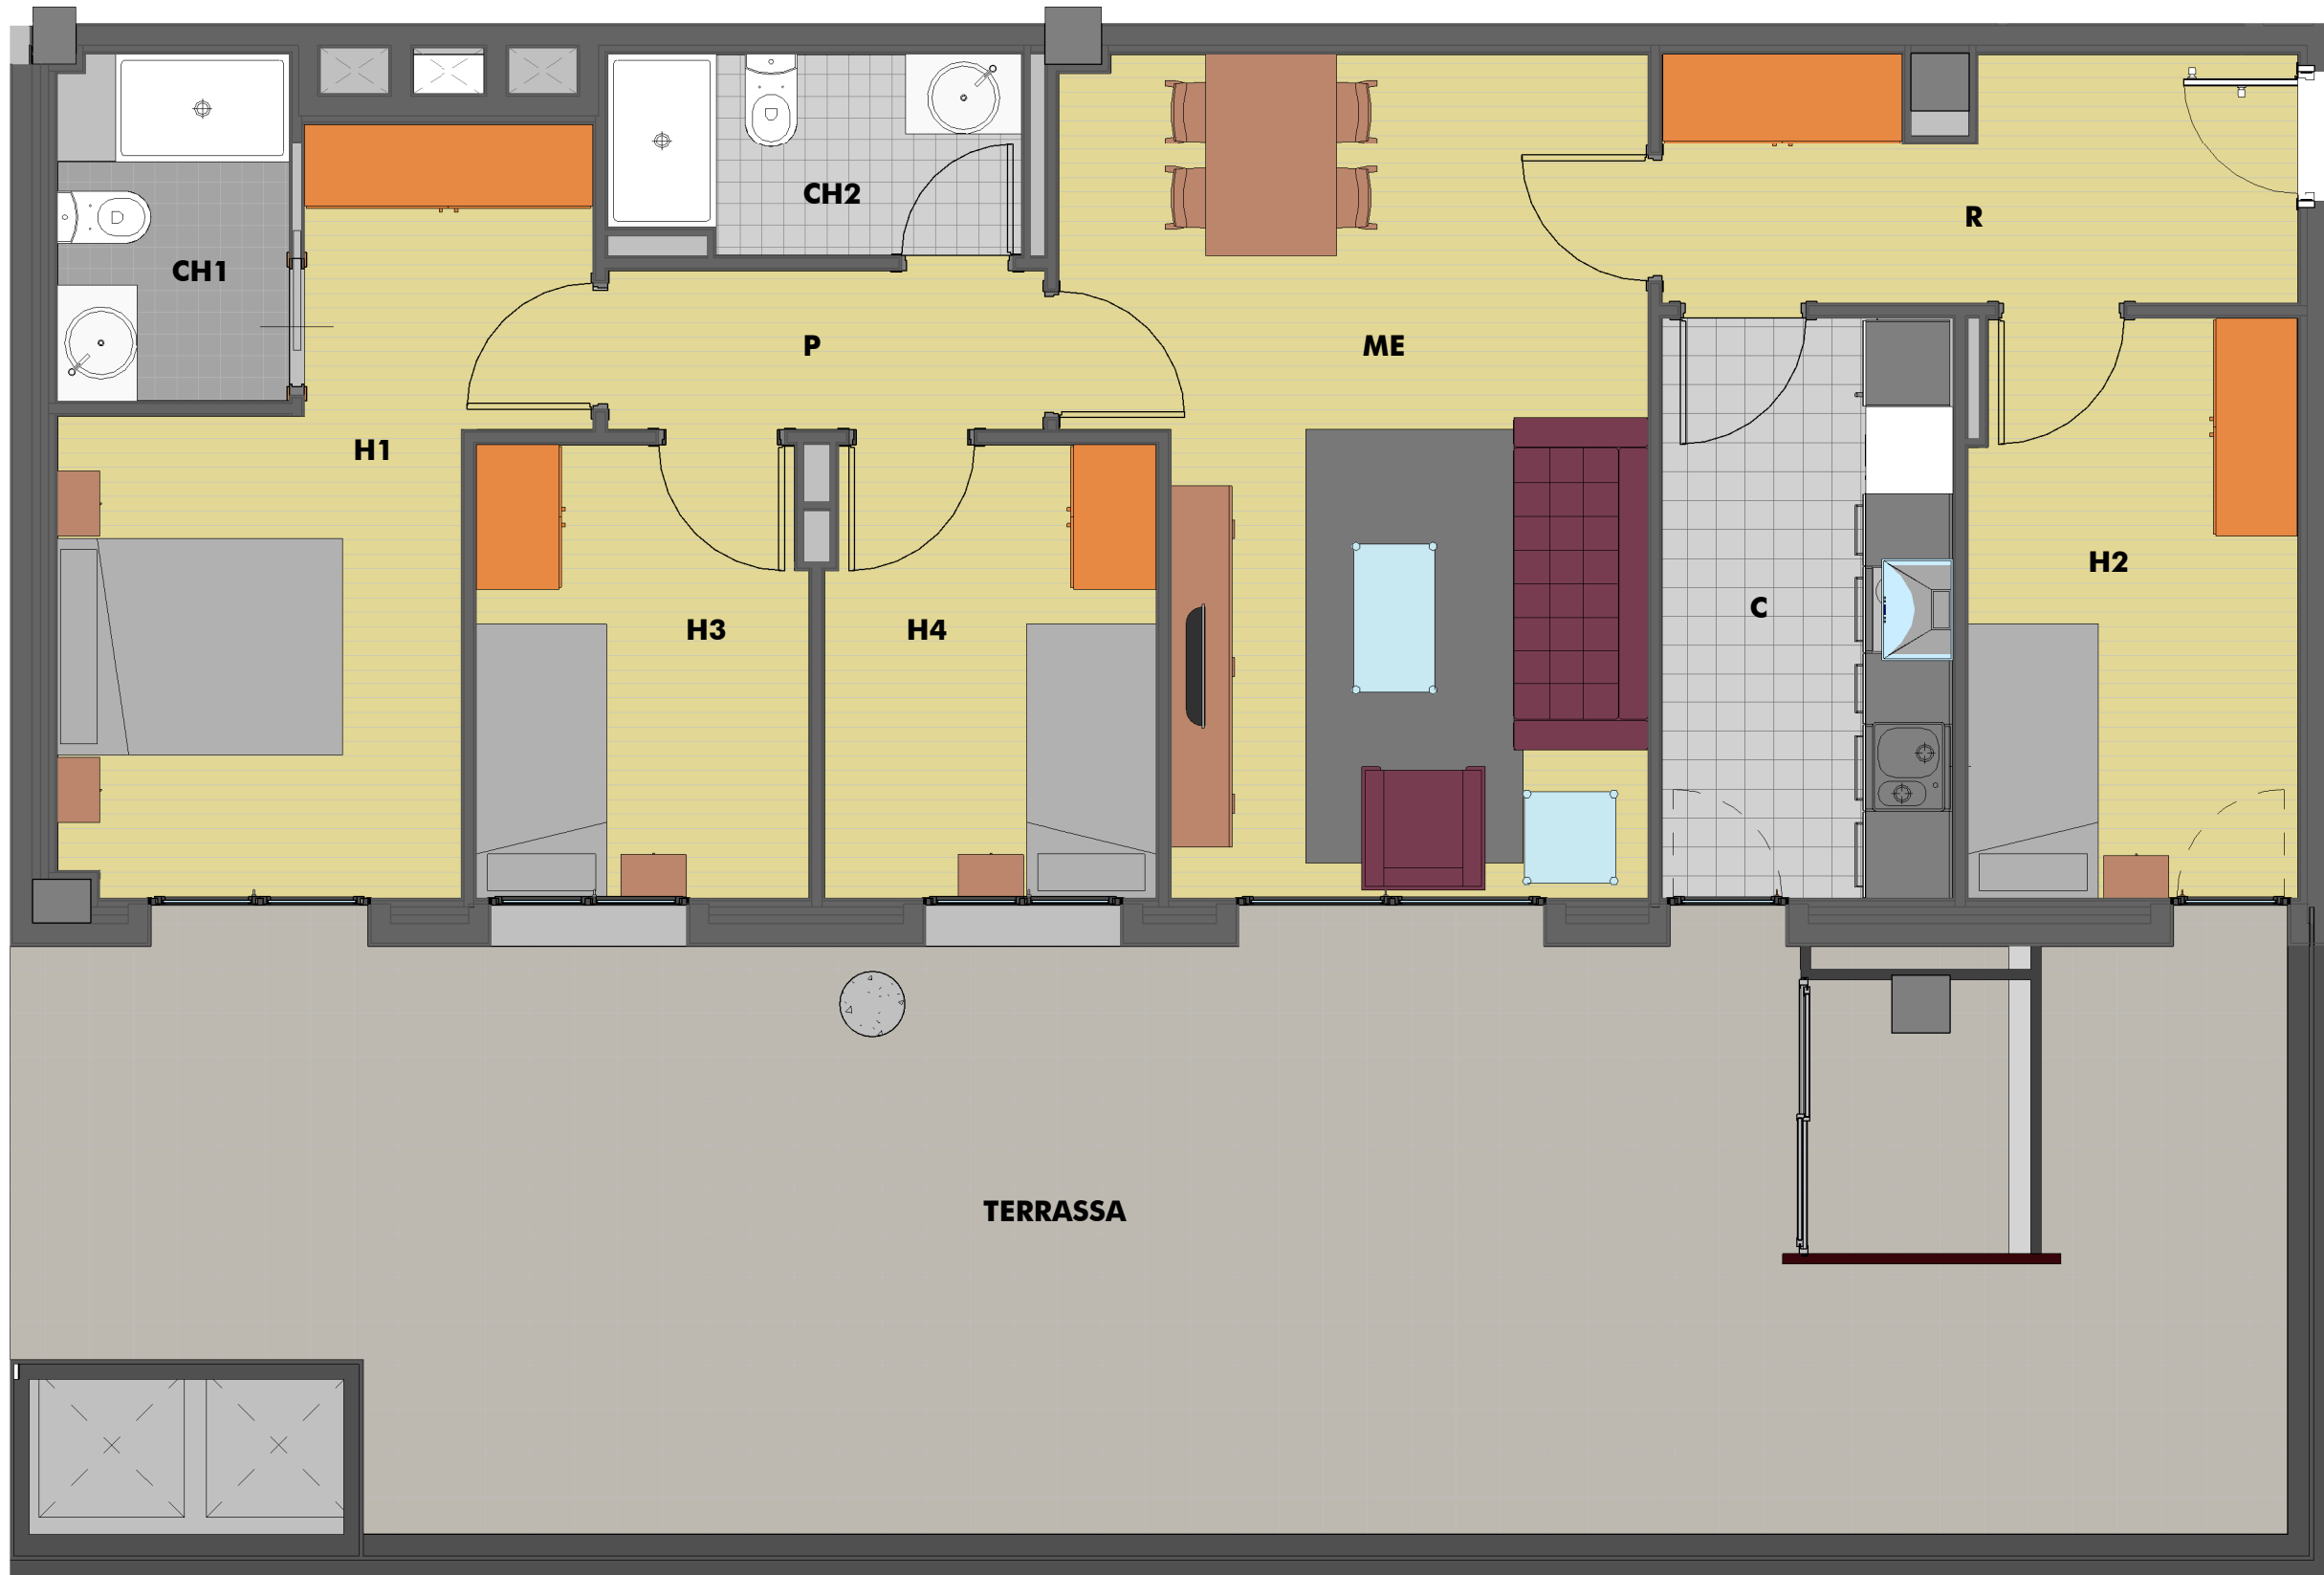


PROGRAMA FUNCIONAL SUPERFÍCIES ÚTILS APROXIMADES

MENJADOR - ESTAR (ME)	21.16m ²
CUINA (C)	8.05m ²
DORMITORI 1 (H1)	13.40m ²
DORMITORI 2 (H2)	9.05m ²
DORMITORI 3 (H3)	7.13m ²
DORMITORI 4 (H4)	7.13m ²
BANY 1 (CH1)	3.82m ²
BANY 2 (CH2)	3.85m ²
REBEDOR (R)	7.27m ²
PASSADÍS (P)	3.32m ²
SAFAREIG (SA)	--m ²

SUP. ÚTIL HABITATGE 84.18m²

SUP. CONSTRUÏDA 99.28m²

TERRASSA 59.65m²
BALCÓ -- m²

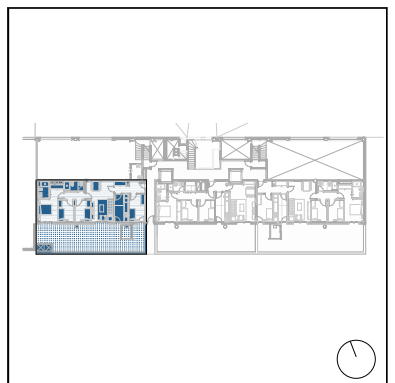

PLÀNOL ORIENTATIU SENSE VALOR CONTRACTUAL
Aquest plànol queda subjecte a possibles modificacions per part de la direcció facultativa de l'obra.
Les superfícies definitives seran les que resultin de l'execució de l'obra. Els mobles que figuren en el plànol són només orientatius i no formen part de l'habitatge.

