


# LES TERRASSES DE SANT BOI- FASE II

CARRER FREDERIC MOMPOU, 17-19. SANT BOI DE LLOBREGAT

ESCALA A



## PLANTA PRIMERA - pis 1r

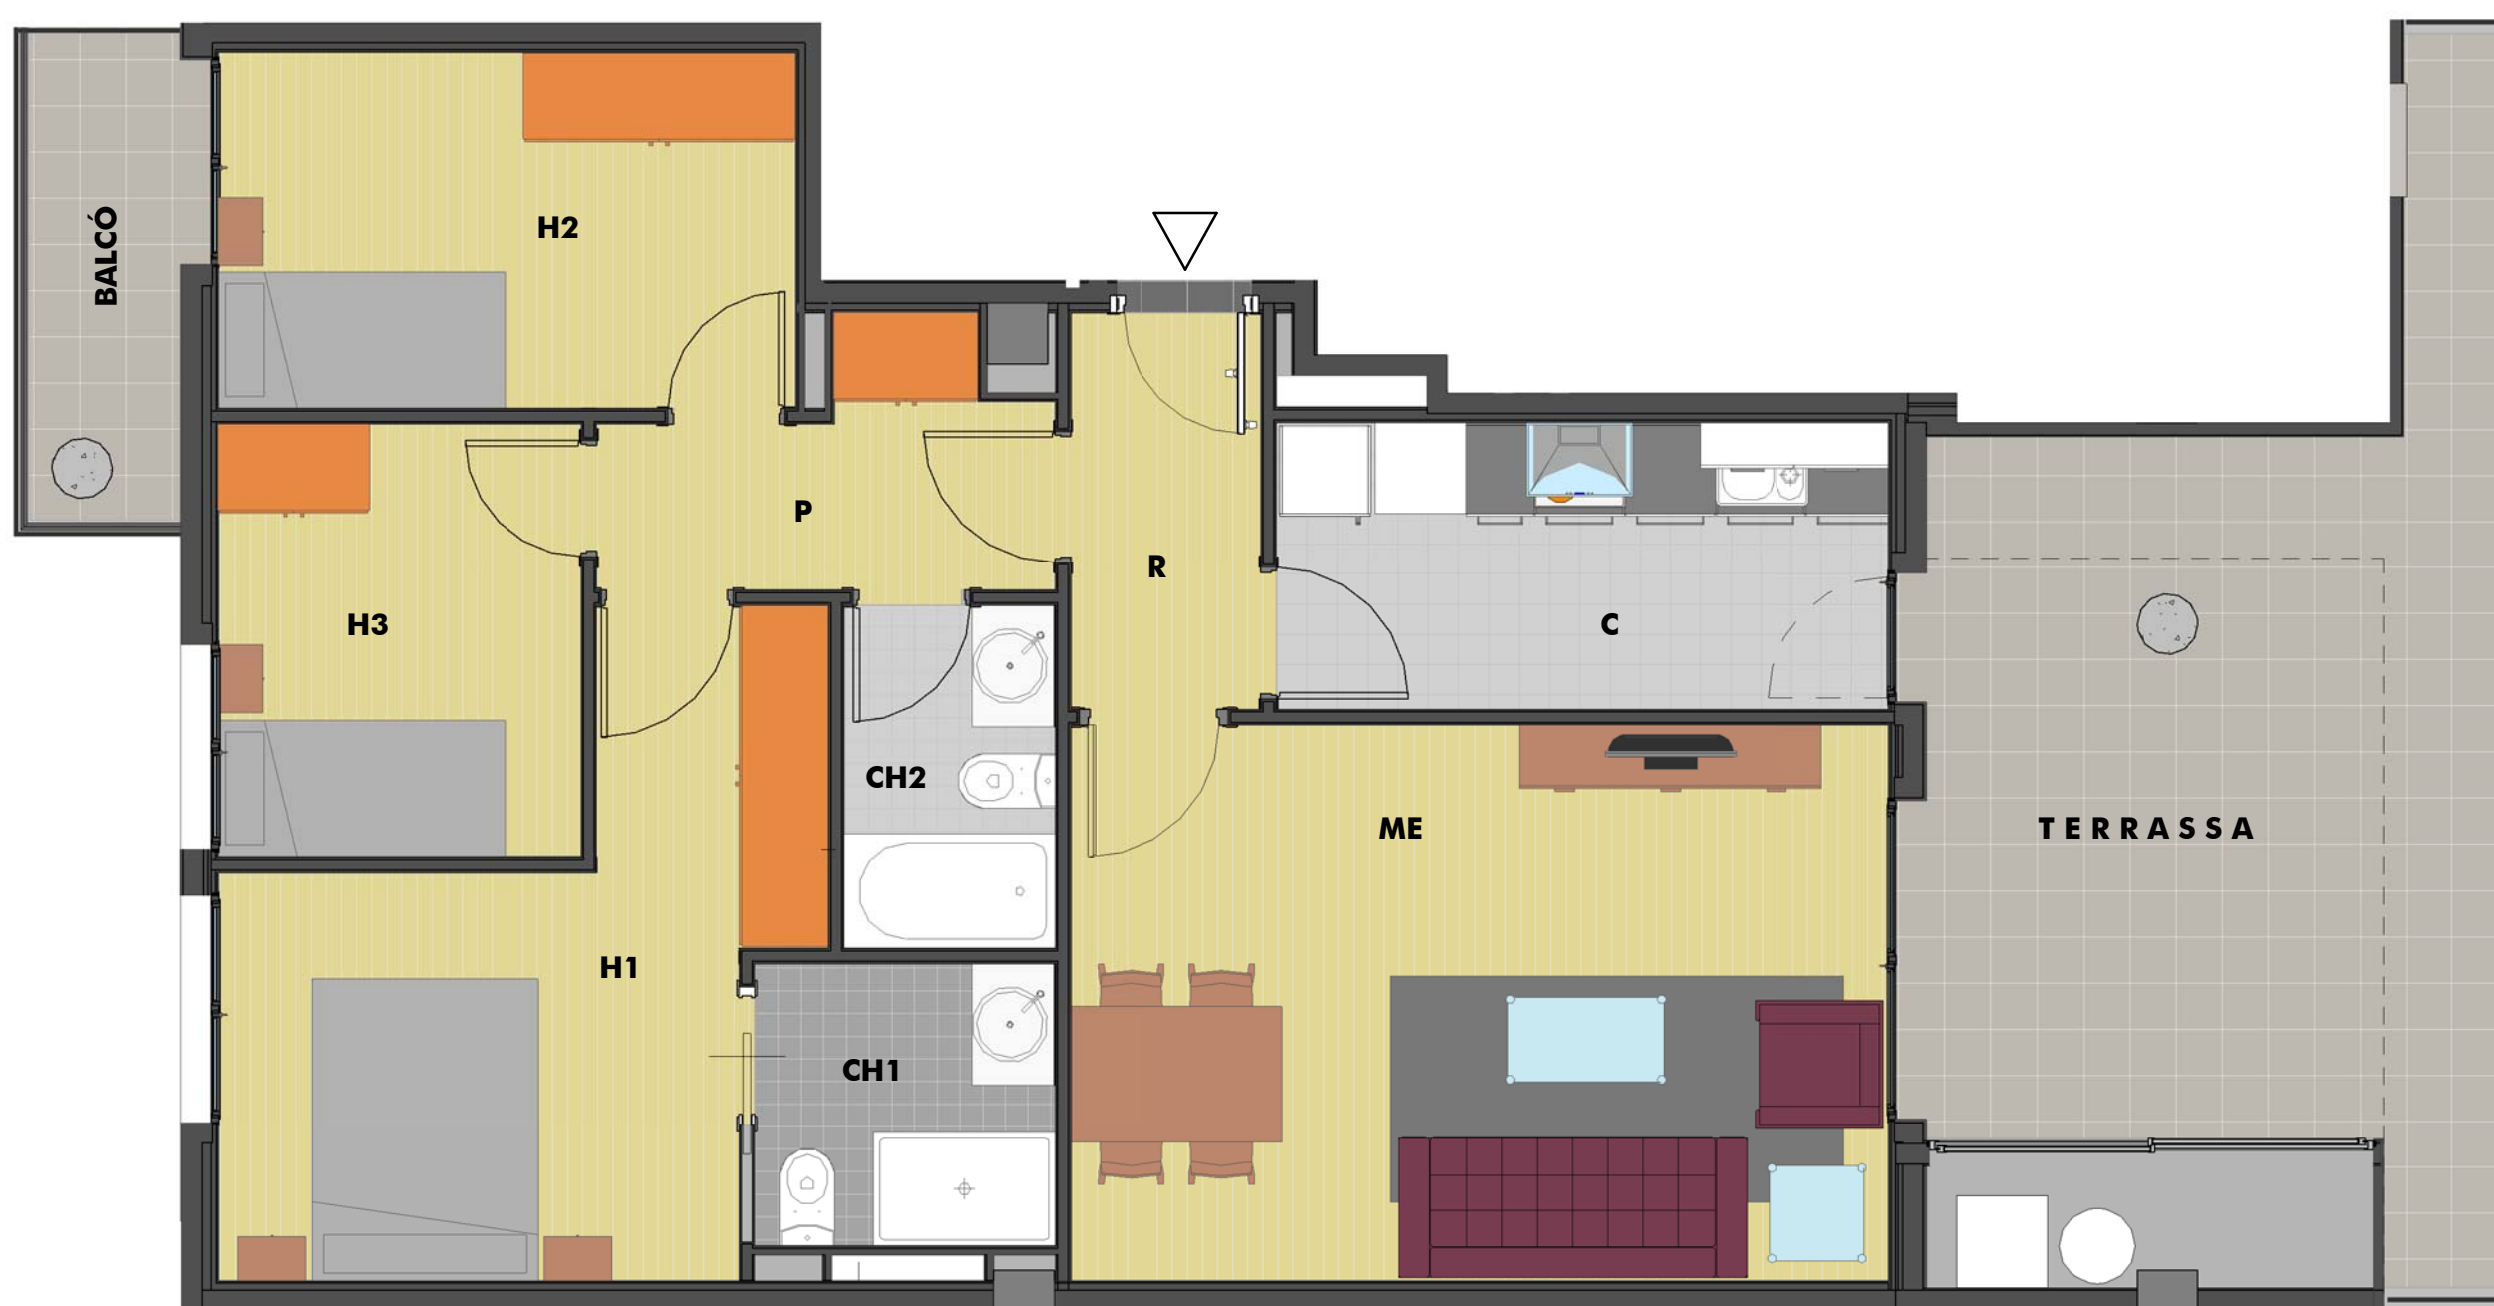

### PROGRAMA FUNCIONAL SUPERFÍCIES ÚTILS APROXIMADES

MENJADOR - ESTAR (ME)	19.88 m <sup>2</sup>
CUINA (C)	7.69 m <sup>2</sup>
DORMITORI 1 (H1)	12.29 m <sup>2</sup>
DORMITORI 2 (H2)	8.97 m <sup>2</sup>
DORMITORI 3 (H3)	6.87 m <sup>2</sup>
BANY 1 (CH1)	3.70 m <sup>2</sup>
BANY 2 (CH2)	3.16 m <sup>2</sup>
REBEDOR (R)	3.31 m <sup>2</sup>
PASSADÍS (P)	4.17 m <sup>2</sup>

**SUP. ÚTIL HABITATGE 70.04 m<sup>2</sup>**

**SUP. CONSTRUÏDA 80.11m<sup>2</sup>**

TERRASSA	57.59 m <sup>2</sup>
BALCÓ	3.40 m <sup>2</sup>



PLÀNOL ORIENTATIU SENSE VALOR CONTRACTUAL  
Aquest plànol queda subjecte a possibles modificacions per part de la direcció facultativa de l'obra.  
Les superfícies definitives seran les que resultin de l'execució de l'obra. Els mobles que figuren en el plànol són només orientatius i no formen part de l'habitatge.

