


LES TERRASSES DE SANT BOI- FASE II

CARRER FEDERIC MOMPOU, 17-19. SANT BOI DE LLOBREGAT

ESCALA A



PLANTA PRIMERA - pis 3r

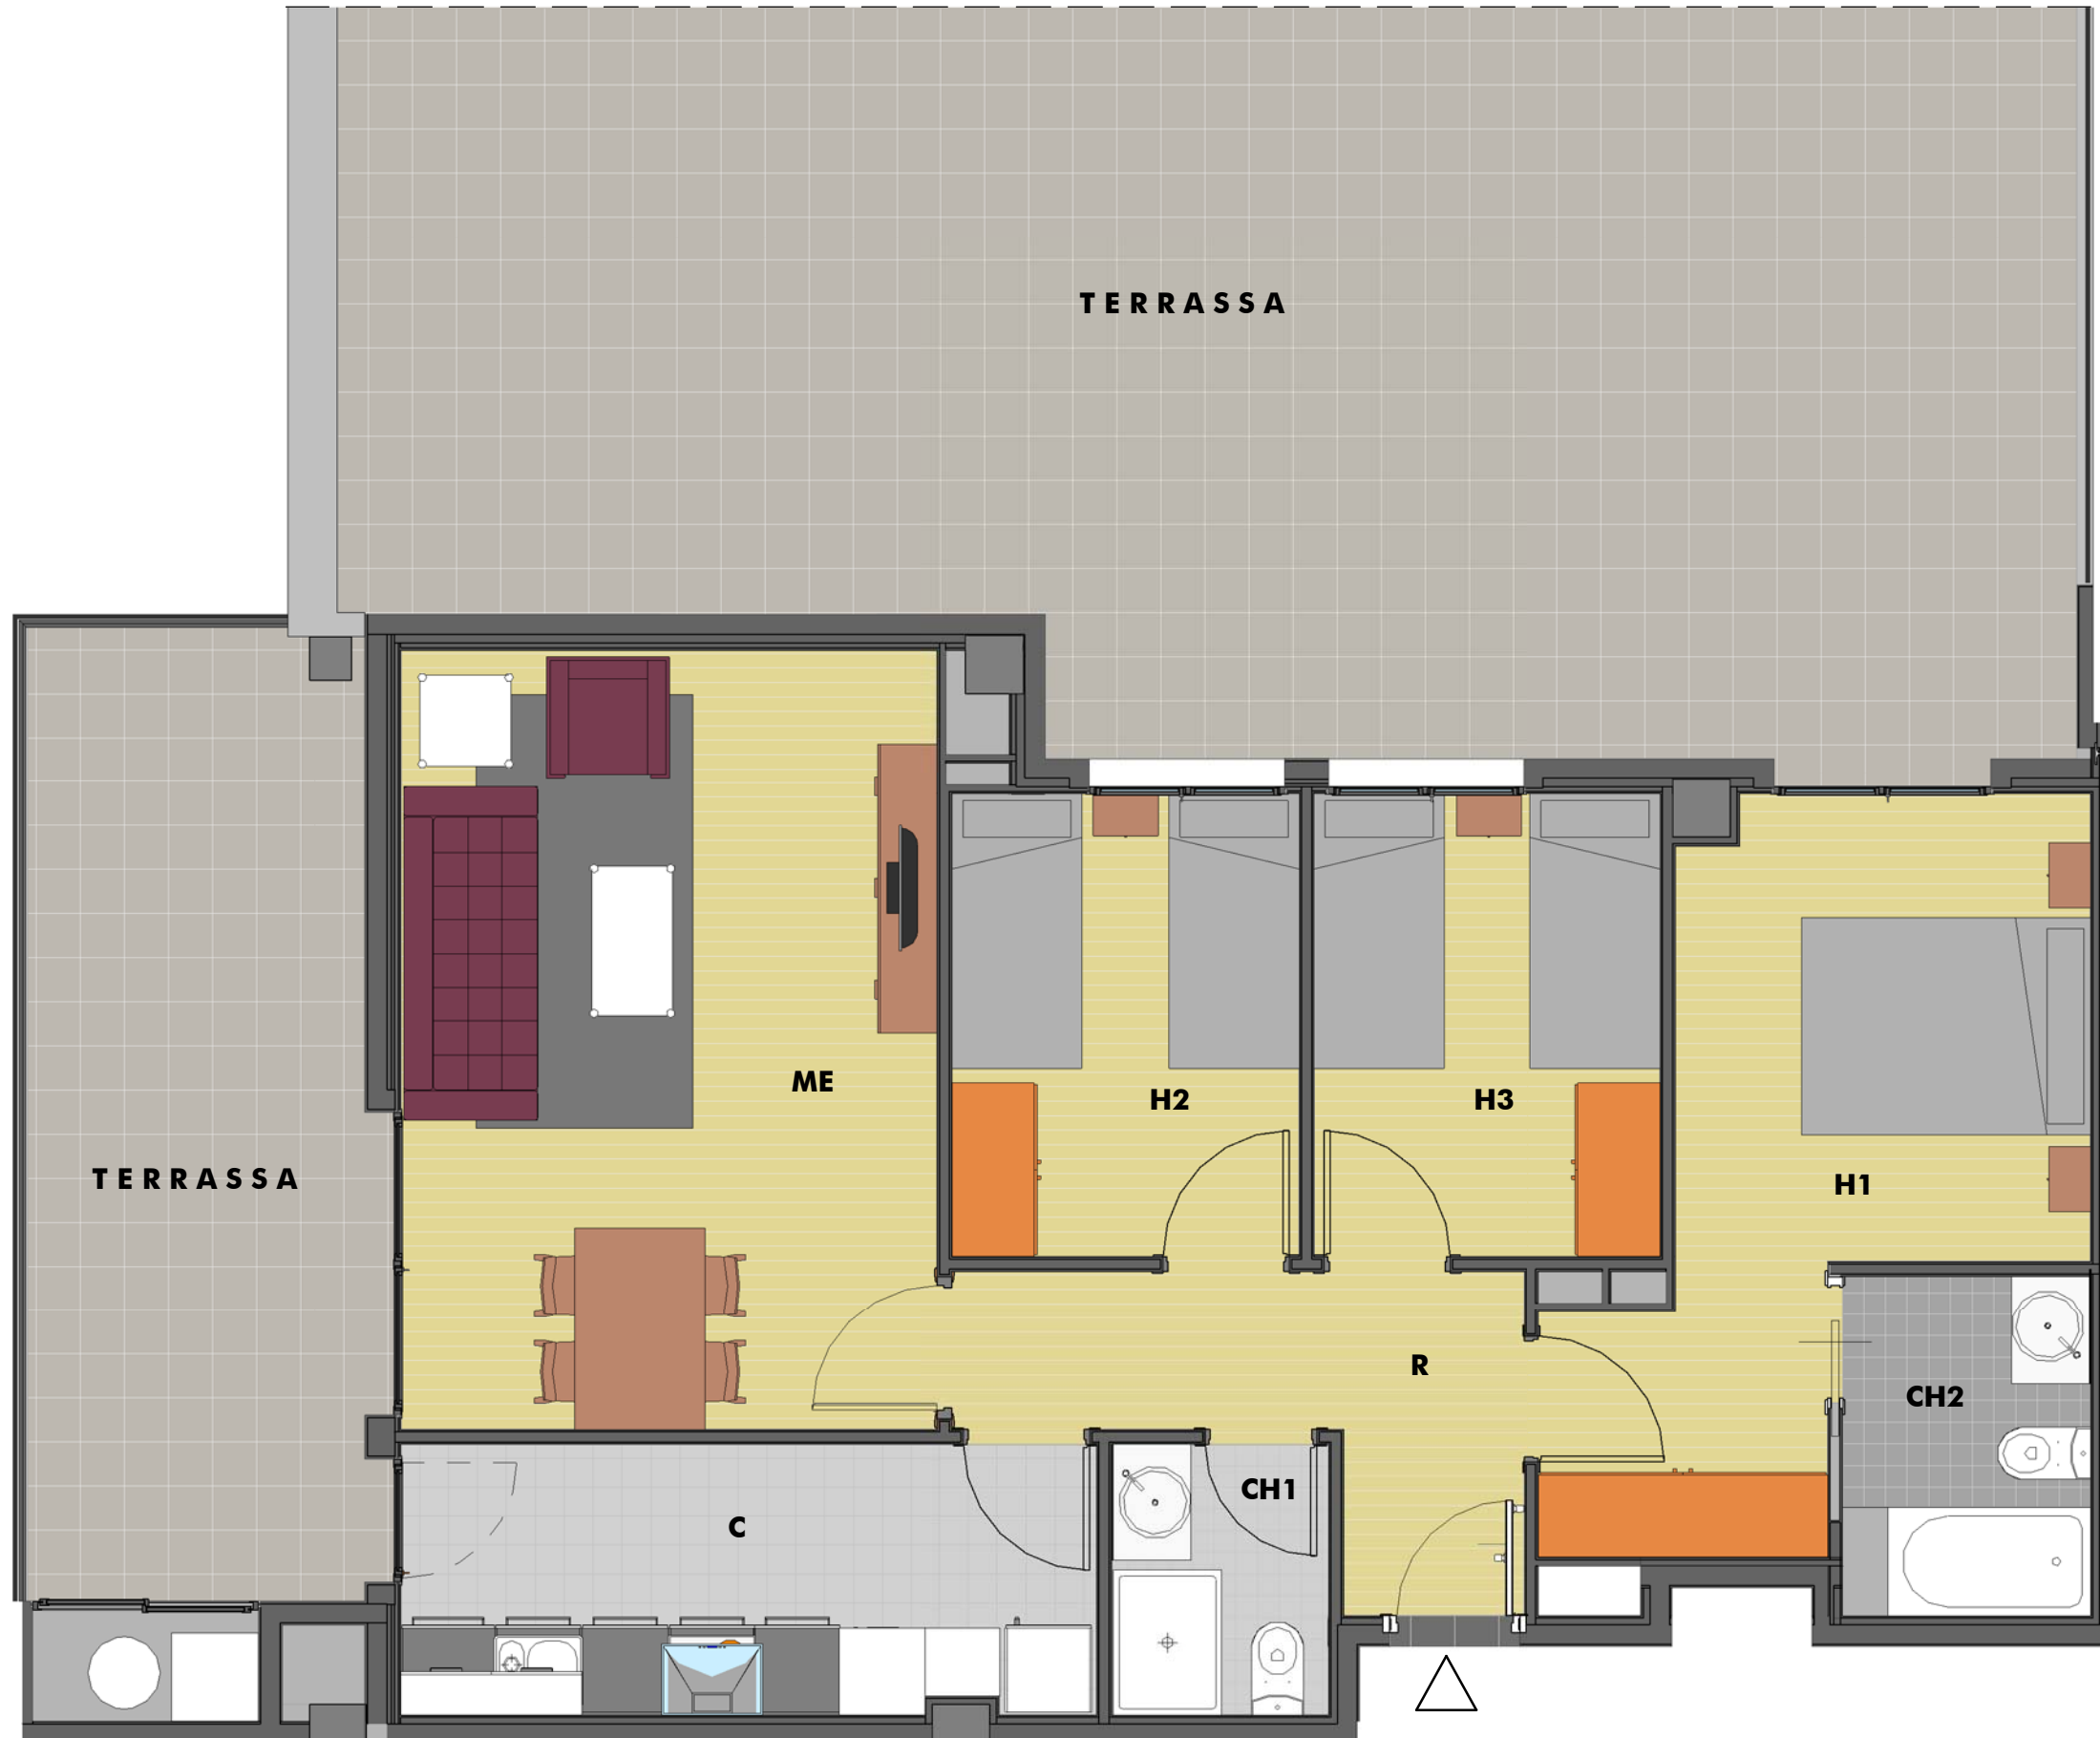


PROGRAMA FUNCIONAL	
SUPERFÍCIES ÚTILS APROXIMADES	
MENJADOR - ESTAR (ME)	20.04 m ²
CUINA (C)	8.93 m ²
DORMITORI 1 (H1)	12.88 m ²
DORMITORI 2 (H2)	7.67 m ²
DORMITORI 3 (H3)	7.67 m ²
BANY 1 (CH1)	4.03 m ²
BANY 2 (CH2)	2.80 m ²
REBEDOR (R)	5.96 m ²
PASSADÍS (P)	-- m ²

SUP. ÚTIL HABITATGE 69.98 m²

SUP. CONSTRUÏDA 82.33 m²

TERRASSA 1	68.65 m ²
TERRASSA 2	17.32 m ²

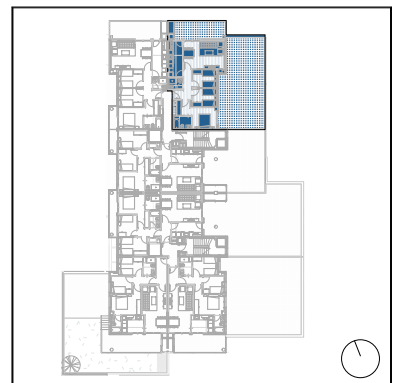

PLÀNOL ORIENTATIU SENSE VALOR CONTRACTUAL
 Aquest plànol queda subjecte a possibles modificacions per part de la direcció facultativa de l'obra.
 Les superfícies definitives seran les que resultin de l'execució de l'obra. Els mobles que figuren en el plànol són només orientatius i no formen part de l'habitatge.

