


LES TERRASSES DE SANT BOI- FASE II

CARRER FEDERIC MOMPOU, 17-19. SANT BOI DE LLOBREGAT

ESCALA B

PLANTA BAIXA - pis 2n

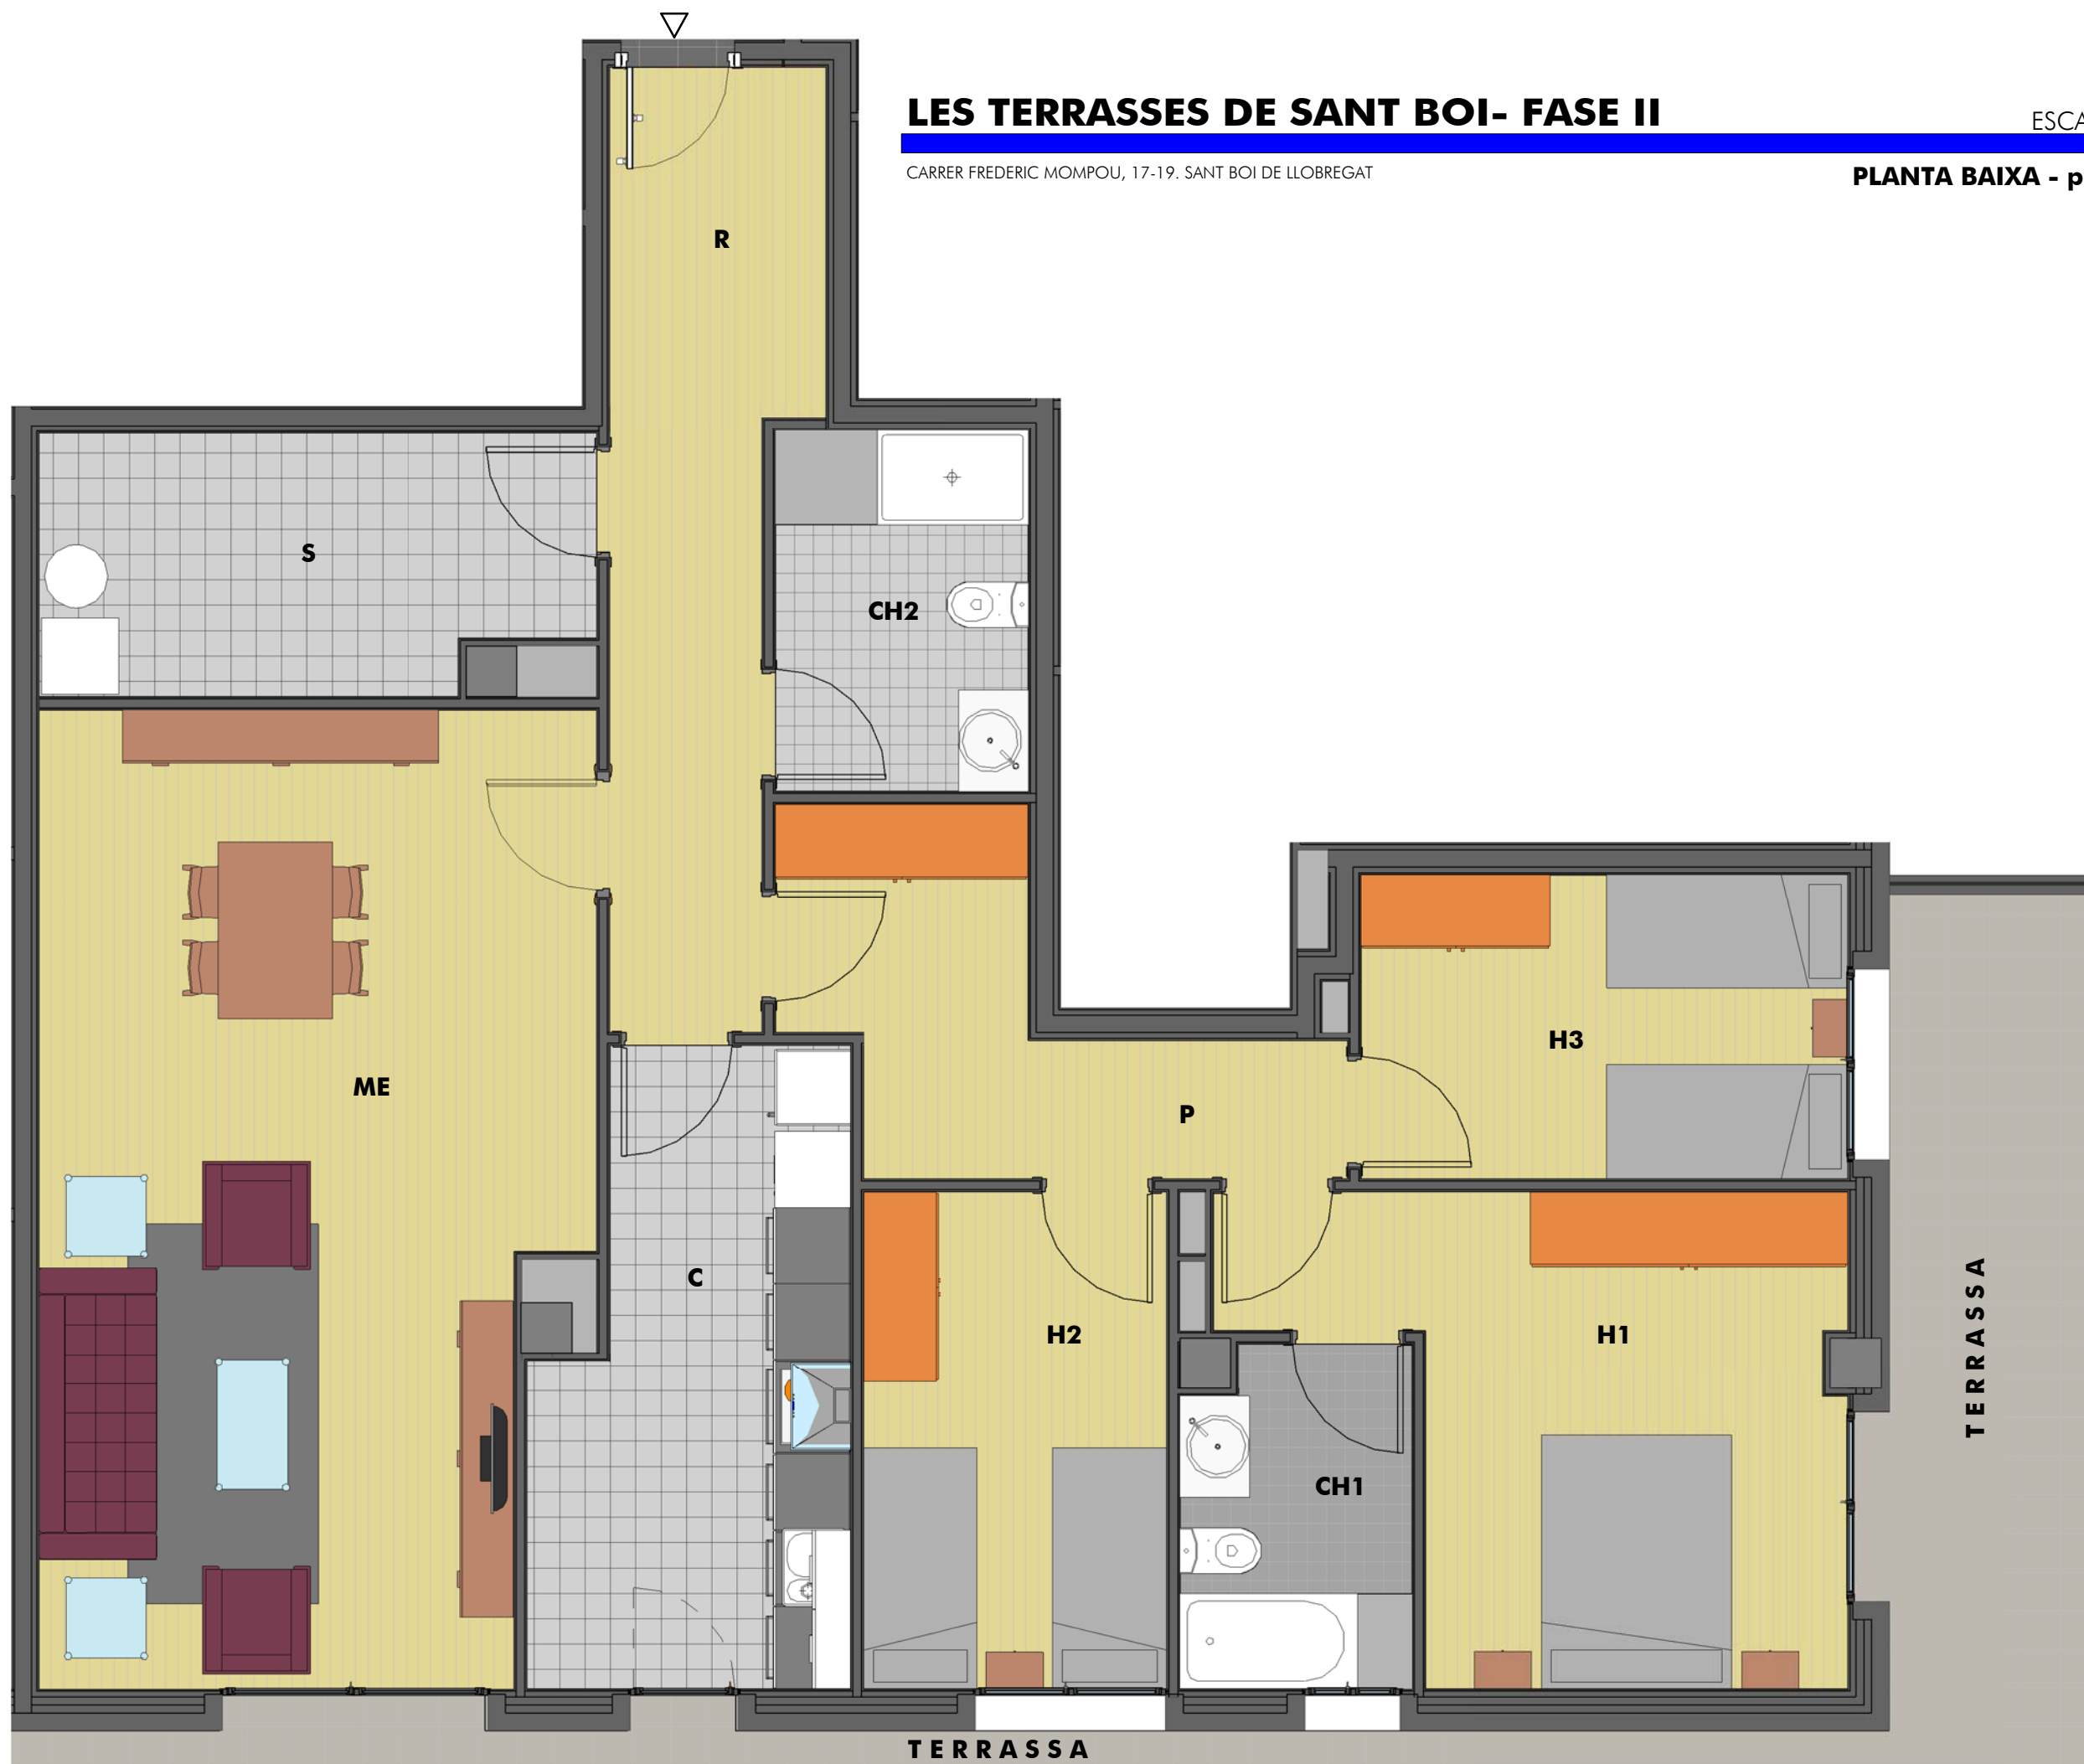


PROGRAMA FUNCIONAL
SUPERFÍCIES ÚTILS APROXIMADES

MENJADOR - ESTAR (ME)	31.77 m ²
CUINA (C)	11.32 m ²
DORMITORI 1 (H1)	14.83 m ²
DORMITORI 2 (H2)	9.41 m ²
DORMITORI 3 (H3)	9.23 m ²
BANY 1 (CH1)	4.80 m ²
BANY 2 (CH2)	5.70 m ²
REBEDOR (R)	10.53 m ²
PASSADÍS (P)	7.85 m ²
SAFAREIG (S)	8.66 m ²

SUP. ÚTIL HABITATGE 114.10 m²

SUP. CONSTRUÏDA 131.64 m²

TERRASSA 170.21 m²

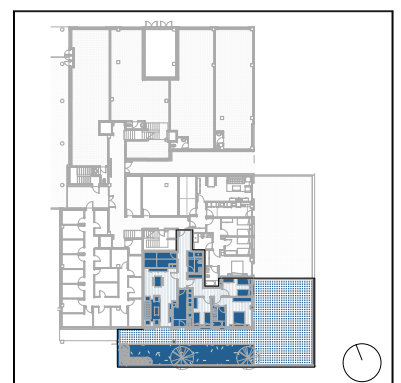

PLÀNOL ORIENTATIU SENSE VALOR CONTRACTUAL
Aquest plànol queda subjecte a possibles modificacions per part de la direcció facultativa de l'obra.
Les superfícies definitives seran les que resultin de l'execució de l'obra. Els mobles que figuren en el plànol són només orientatius i no formen part de l'habitatge.

