


LES TERRASSES DE SANT BOI- FASE II

CARRER FREDERIC MOMPOU, 17-19. SANT BOI DE LLOBREGAT

ESCALA A



PLANTA TIPUS - pis 1r

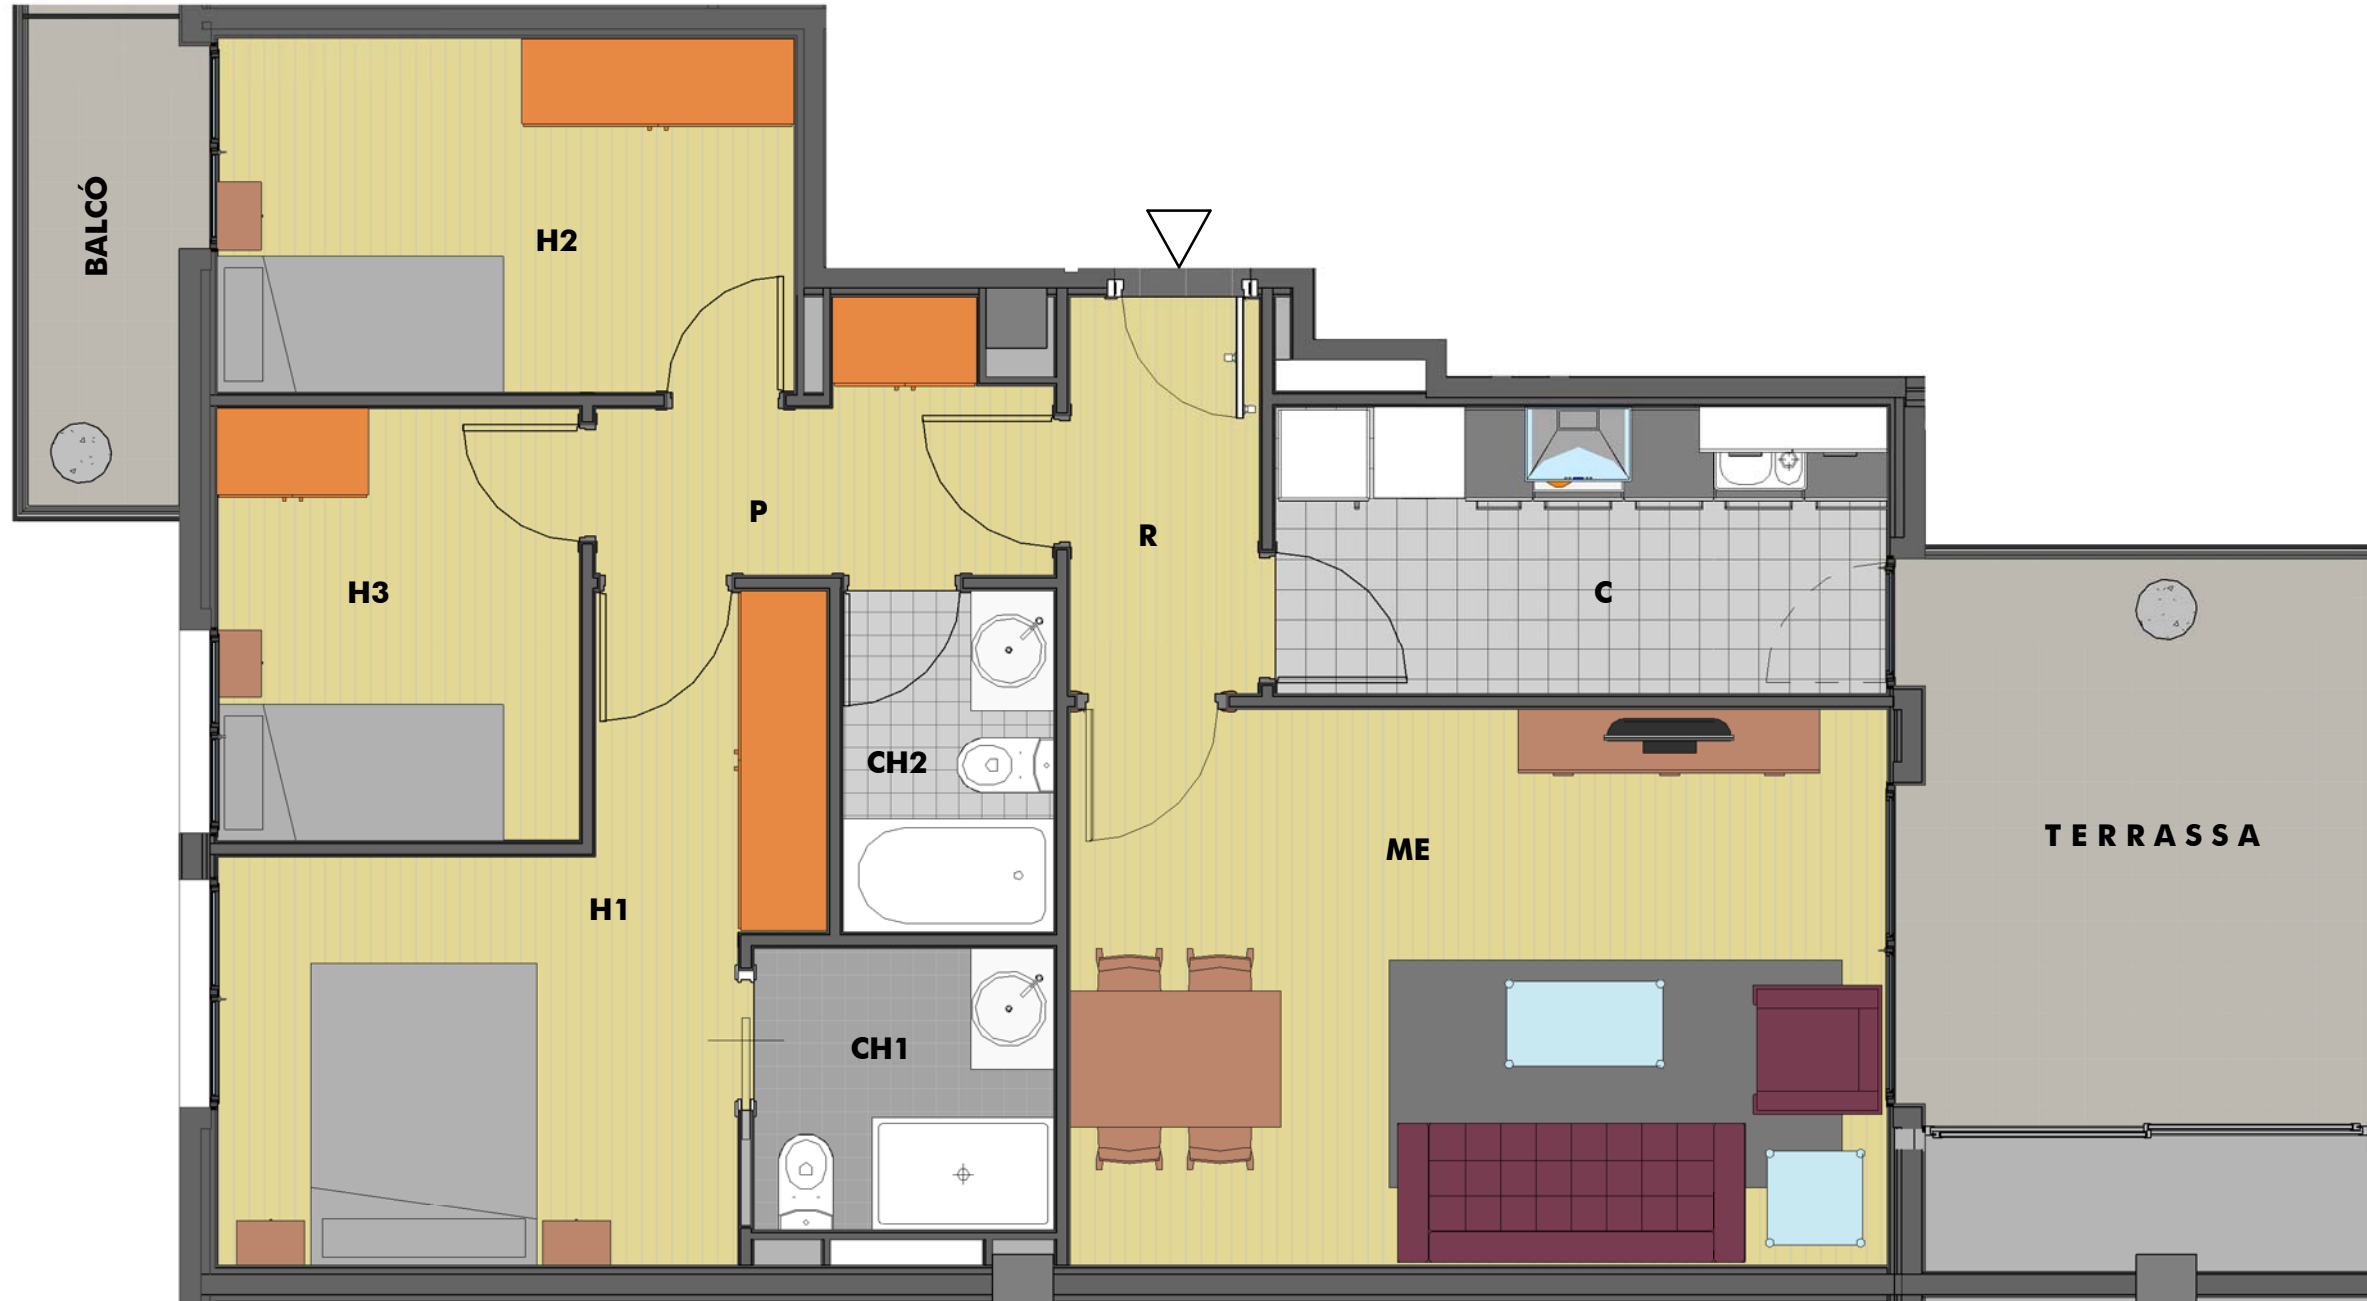

PROGRAMA FUNCIONAL SUPERFÍCIES ÚTILS APROXIMADES

MENJADOR - ESTAR (ME)	19.88 m ²
CUINA (C)	7.69 m ²
DORMITORI 1 (H1)	12.29 m ²
DORMITORI 2 (H2)	8.97 m ²
DORMITORI 3 (H3)	6.87 m ²
BANY 1 (CH1)	3.70 m ²
BANY 2 (CH2)	3.16 m ²
REBEDOR (R)	3.31 m ²
PASSADÍS (P)	4.17 m ²

SUP. ÚTIL HABITATGE 70.04 m²

SUP. CONSTRUÏDA 80.11m²

TERRASSA	13.70 m ²
BALCÓ	3.40 m ²



PLÀNOL ORIENTATIU SENSE VALOR CONTRACTUAL
Aquest plànol queda subjecte a possibles modificacions per part de la direcció facultativa de l'obra.
Les superfícies definitives seran les que resultin de l'execució de l'obra. Els mobles que figuren en el plànol són només orientatius i no formen part de l'habitatge.

