


LES TERRASSES DE SANT BOI- FASE II

CARRER FREDERIC MOMPOU, 17-19. SANT BOI DE LLOBREGAT

ESCALA B

PLANTA TIPUS -pis 2n

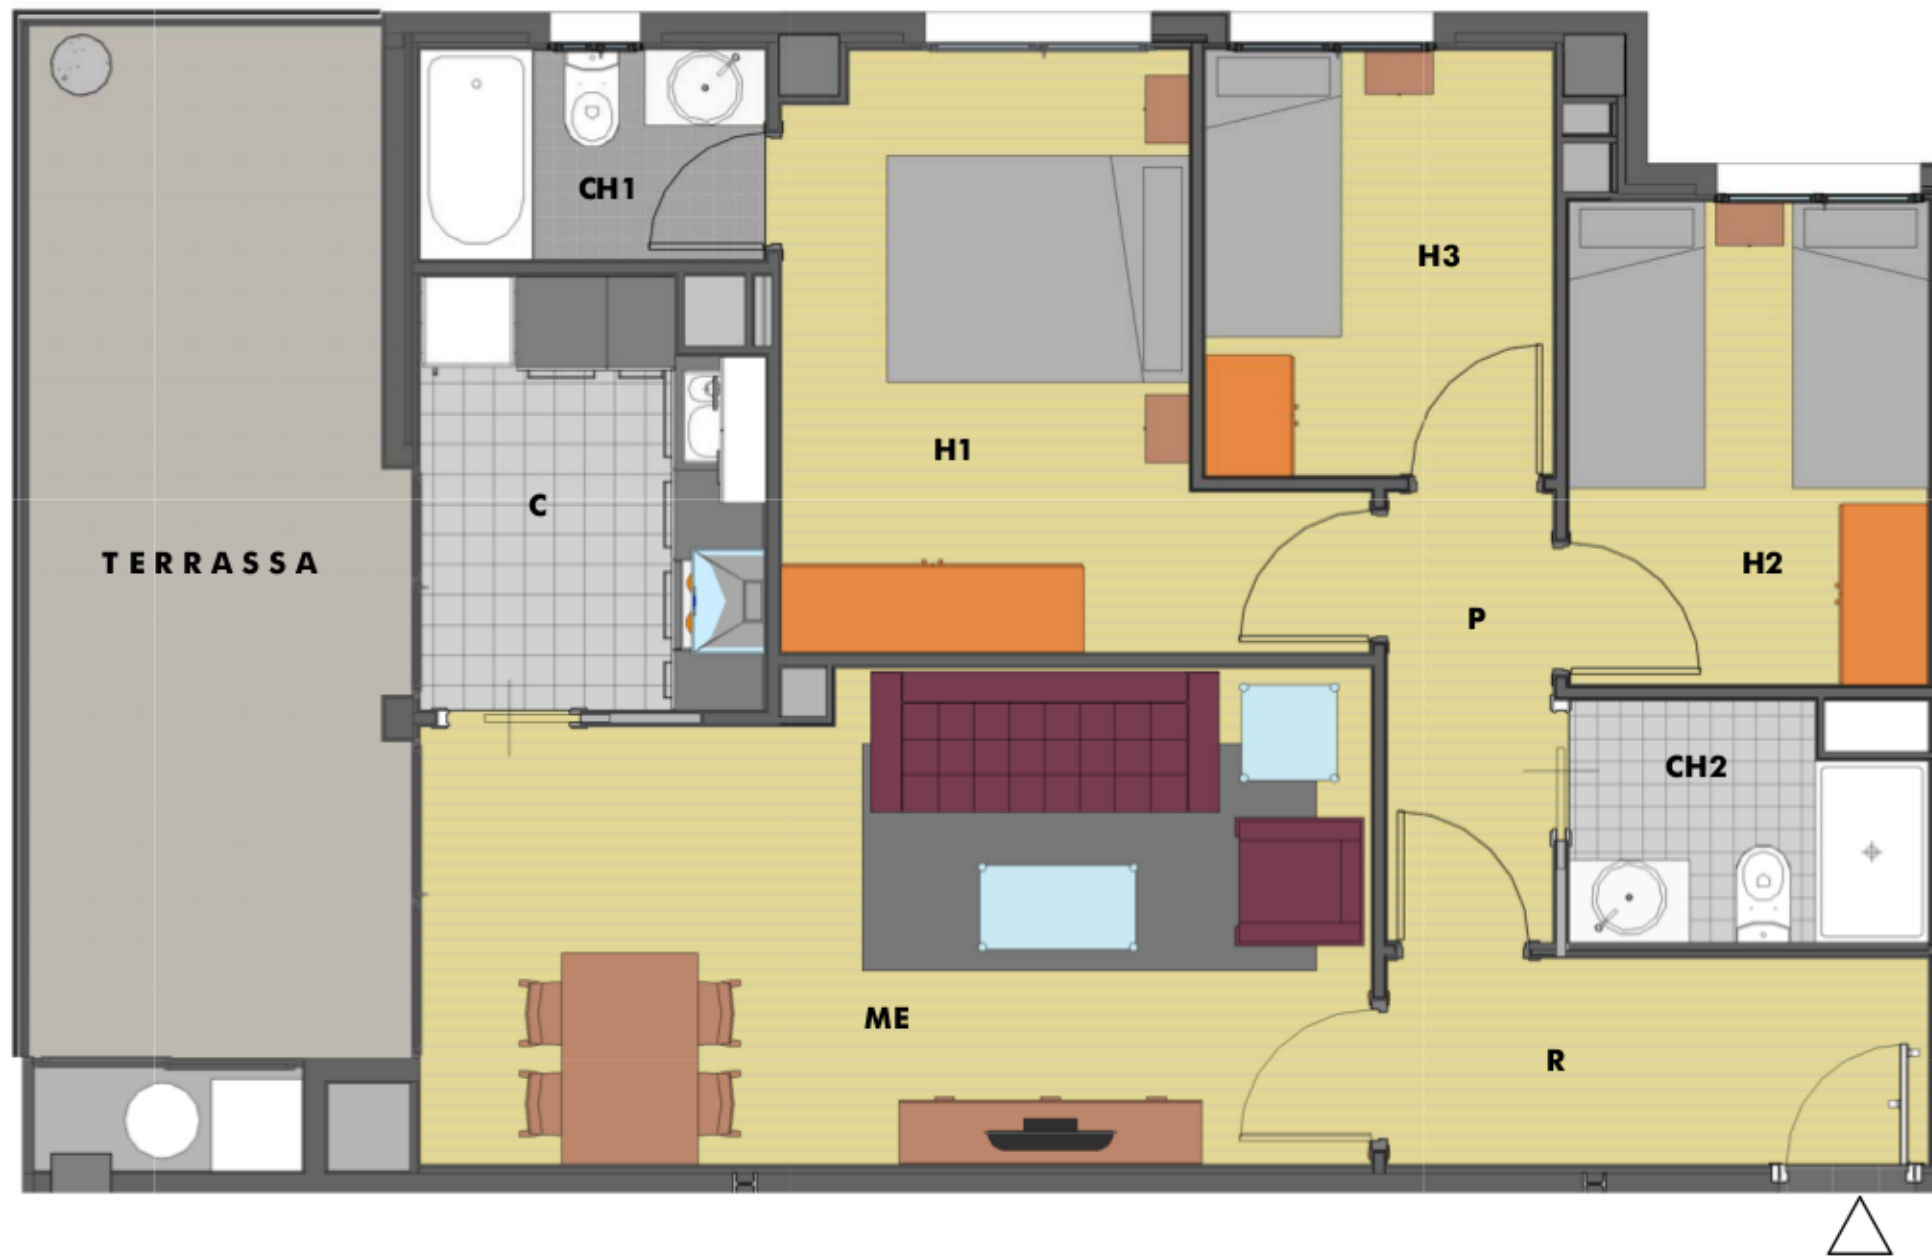


PROGRAMA FUNCIONAL	
SUPERFÍCIES ÚTILS APROXIMADES	
MENJADOR - ESTAR (ME)	19.74 m ²
CUINA (C)	6.26 m ²
DORMITORI 1 (H1)	11.88 m ²
DORMITORI 2 (H2)	7.61 m ²
DORMITORI 3 (H3)	6.47 m ²
BANY 1 (CH1)	3.17 m ²
BANY 2 (CH2)	3.51 m ²
REBEDOR (R)	4.89 m ²
PASSADÍS (P)	3.28 m ²

SUP. ÚTIL HABITATGE 66.81 m²

SUP. CONSTRUÏDA 77.70 m²

TERRASSA 17.43 m²
-- m²

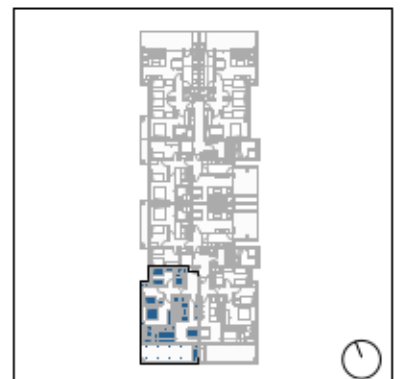

PLÀNOL ORIENTATIU SENSE VALOR CONTRACTUAL
Aquest plànol queda subjecte a possibles modificacions per part de la direcció facultativa de l'obra.
Les superfícies definitives seran les que resultin de l'execució de l'obra. Els mobles que figuren en el plànol són només orientatius i no formen part de l'habitatge.

