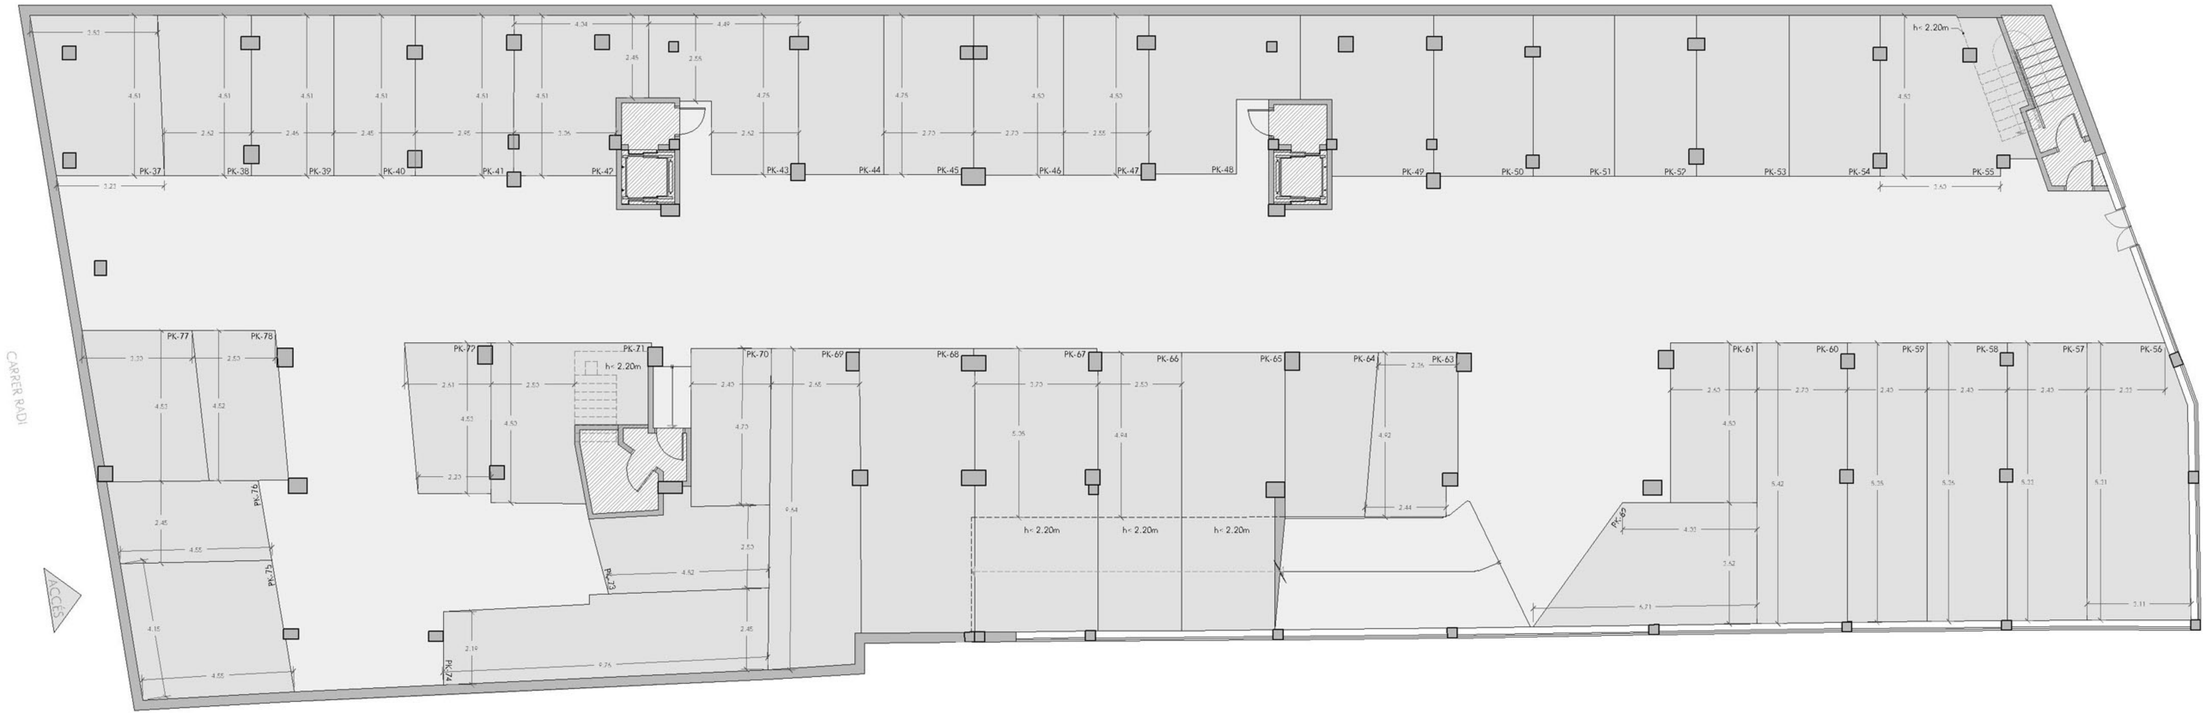

APARCAMENT SITUAT AL
CARRER RADI, 4

L'HOSPITALET DE LLOBREGAT

PLANTA SOTERRANI -2

Ref. dibuix: GGG 40.02-HOS 9 -2.00
Escala: 1/100
Data: 07/05/2008