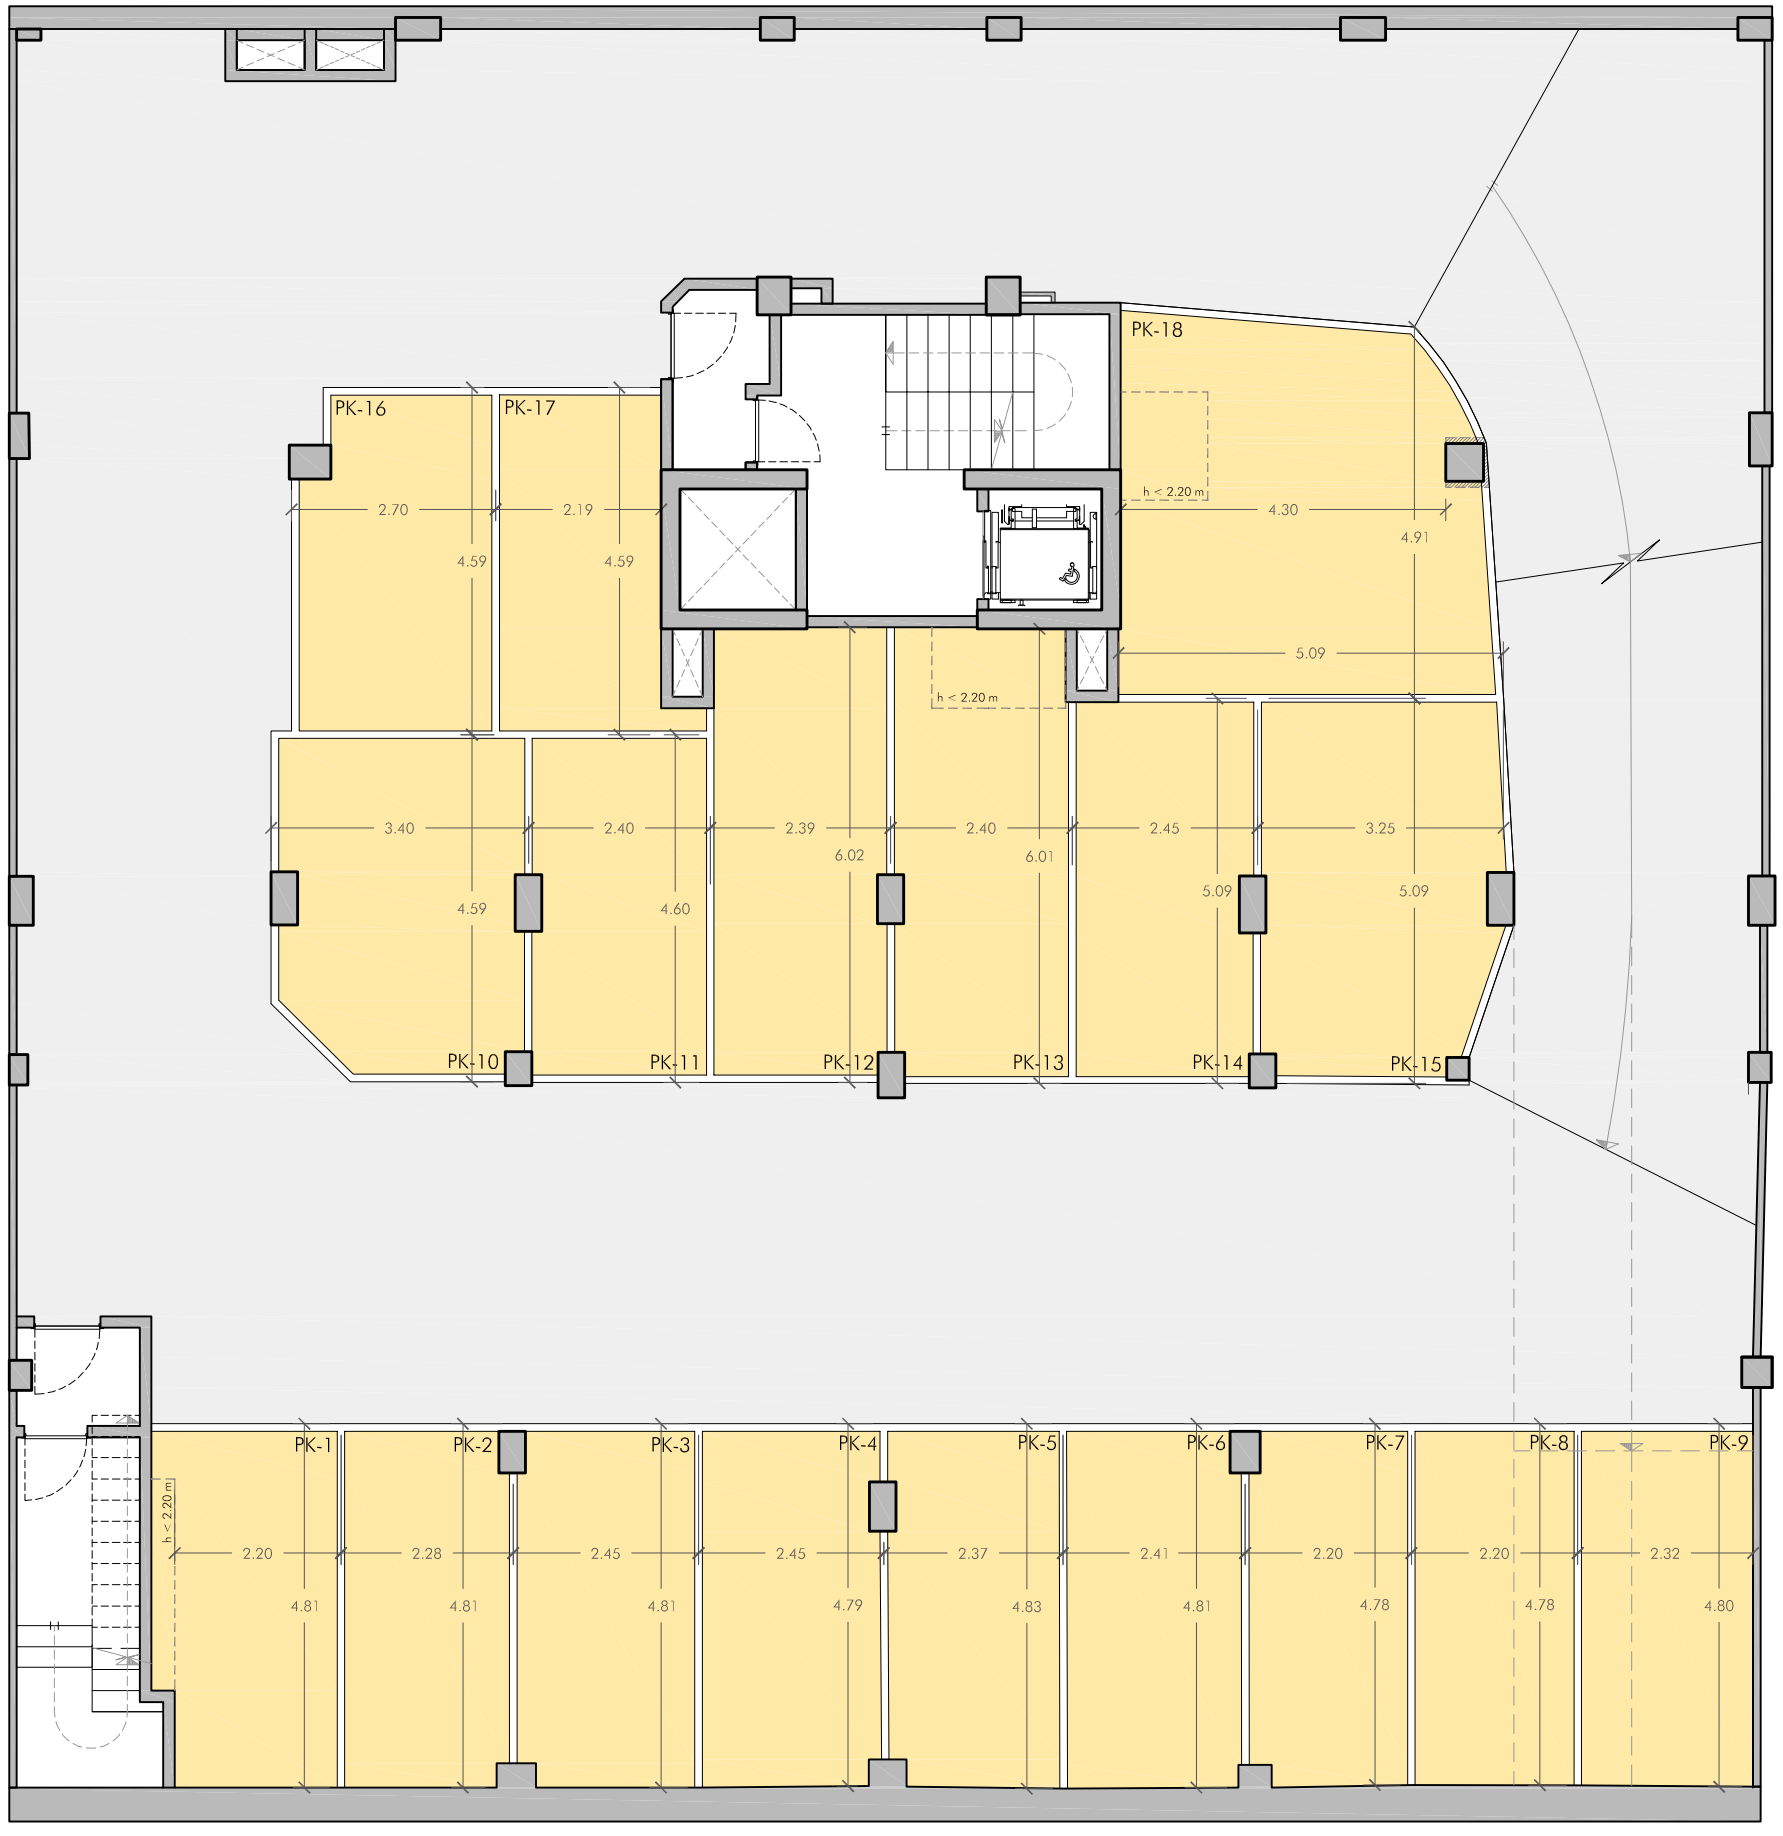

APARCAMENT AL PASSATGE SALVADORS, 7

HOSPITALET DE LLOBREGAT

PLANTA SOTERRANI -1

Ref. dibuix: CAT 48.12-HOS 9 -1 00
Escala: 1/100
Data: 04/09/2008

0 1 2 3 4 5

PLÀNOL ORIENTATIU SENSE VALOR CONTRACTUAL. Aquest plànol queda subjecte a possibles modificacions per part de la direcció facultativa de l'obra. Les superfícies definitives seran les que resultin de l'execució de l'obra.